


Étage 1

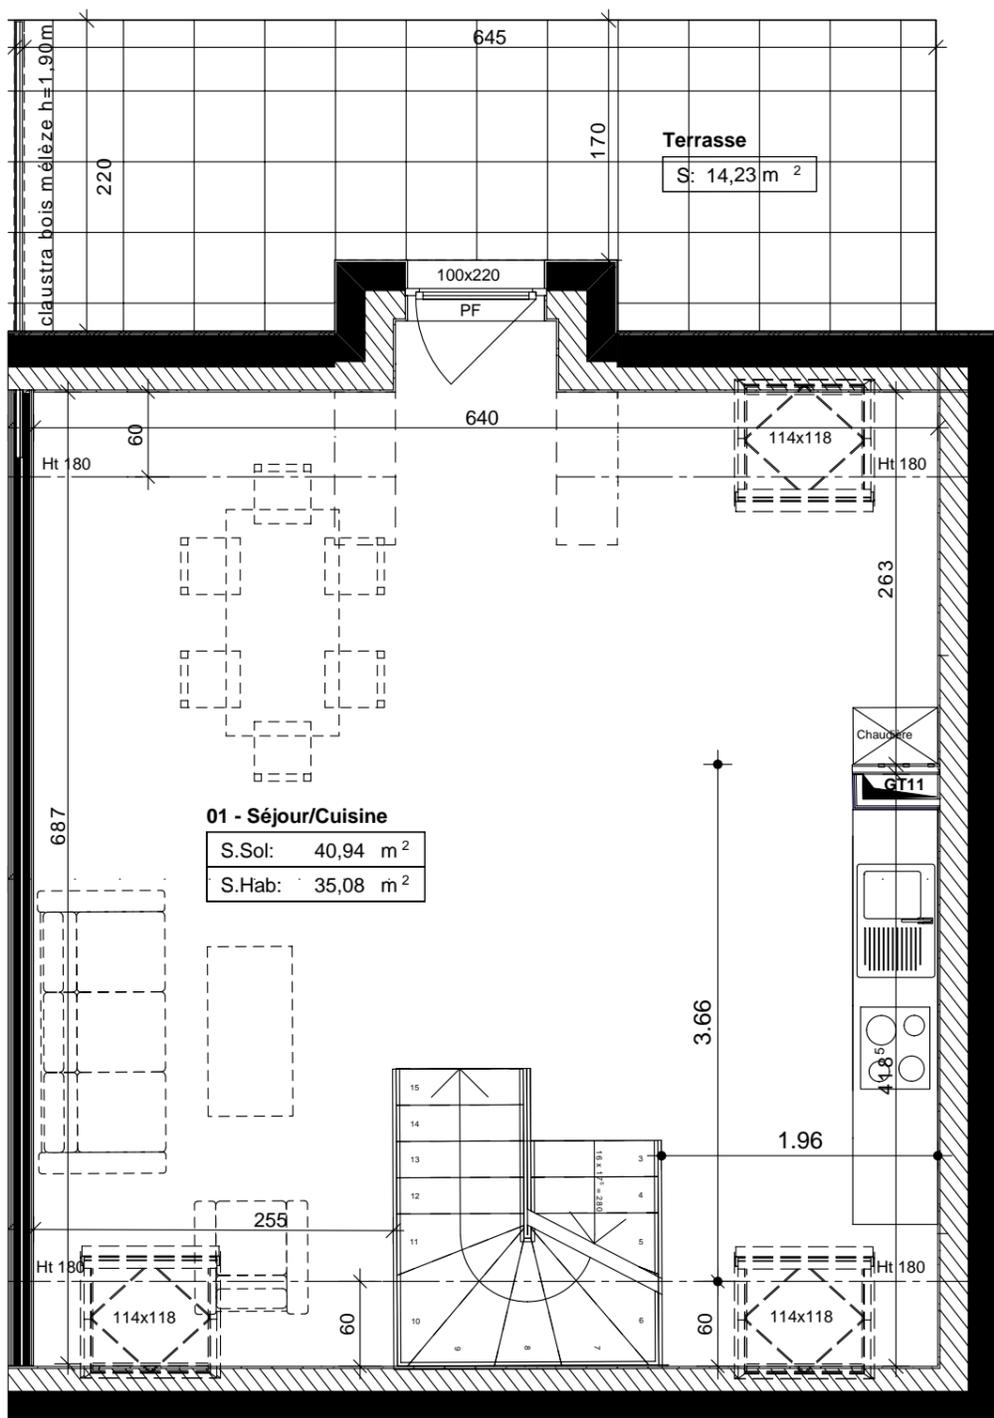

COMBLES


Lot A11
83,36 m²



"L'ORGANZA"

CONSTRUCTION DE 16 LOGEMENTS

Rue Zuber 68170 RIXHEIM

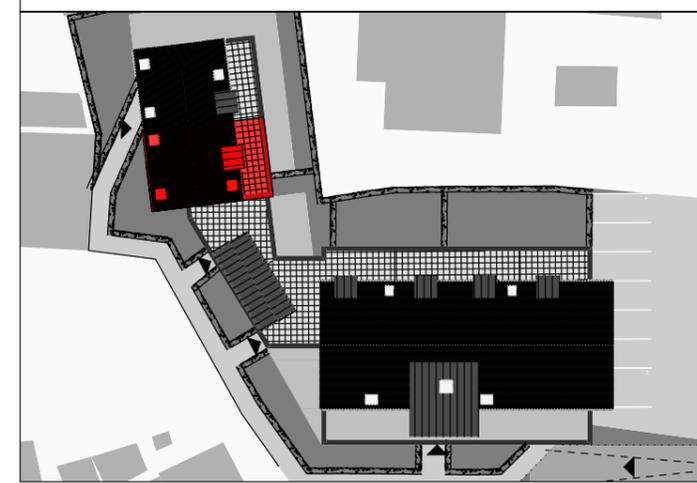

Appartement	N° A11
Niveau	Étage 1 + Combles
Type	T3 - Duplex

Pièces	S. Sol	S. Habitable
01 - Séjour/Cuisine	40,94	35,08
02 - Chambre 01	12,37	12,37
03 - Chambre 02	16,91	16,91
04 - Salle d'eau	6,68	6,68
05 - Toilettes	1,47	1,47
06 - Dégagement	10,85	10,85
TOTAL :	89,22 m²	83,36 m²

Terrasse	14,23
----------	-------



122 avenue Robert Schuman - 68100 Mulhouse
 tél : +33(0) 389 661 085
 courriel : contact@antheuspromotion.com

Les côtes des plans sont approximatives ainsi que les surfaces des logements et des différentes pièces. Elles ne sont données qu'à titre indicatif et peuvent être légèrement modifiées pour les besoins de la construction et le respect des exigences techniques dans la limite des tolérances usuelles.