
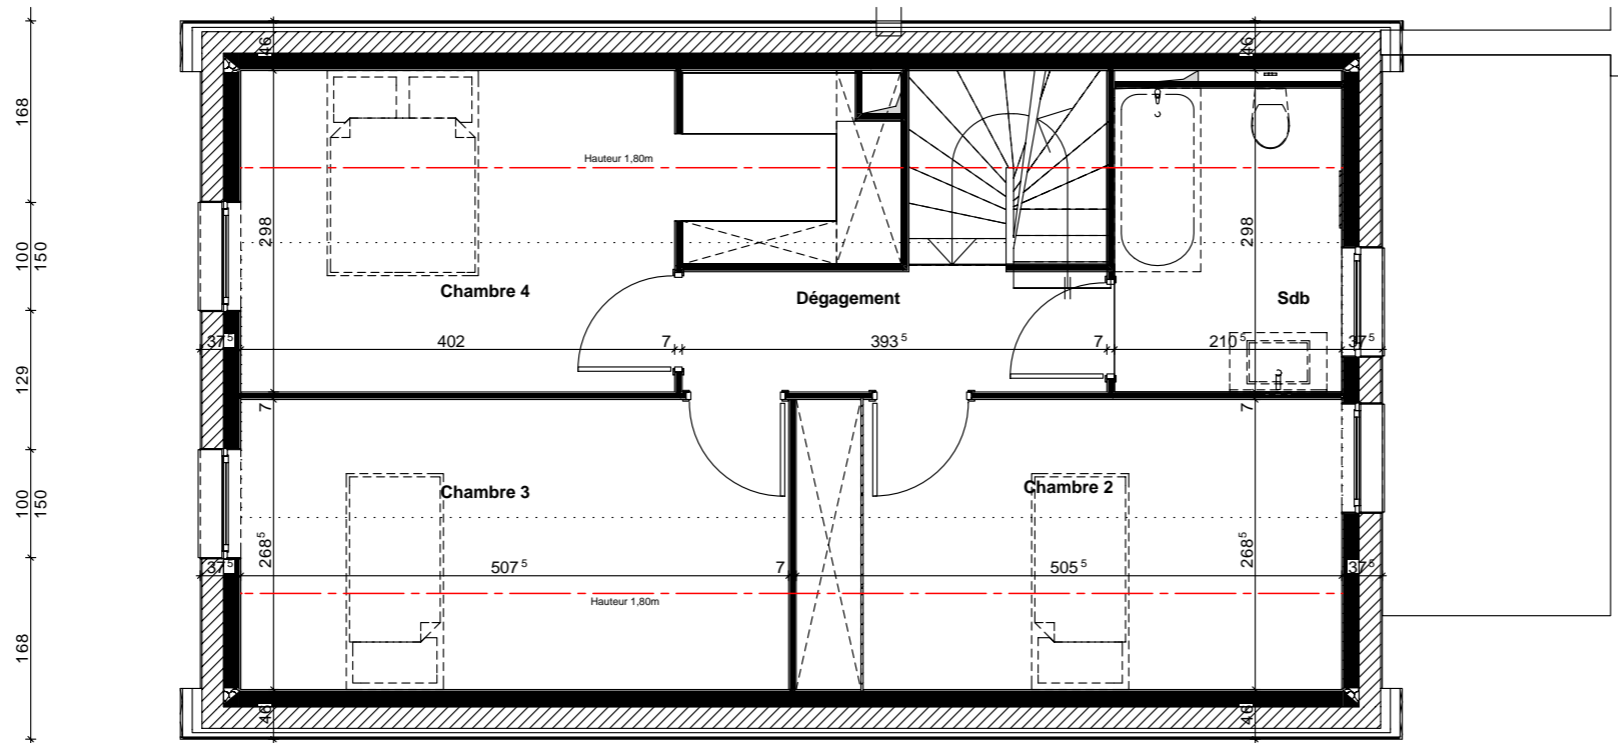


# LOT C3


## T5

surface habitable 90,62 m<sup>2</sup> surface au sol 106,44 m<sup>2</sup>

contenance cadastrale 280,54 m<sup>2</sup> Non contractuelle

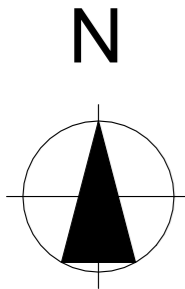

PLAN DE L'ETAGE

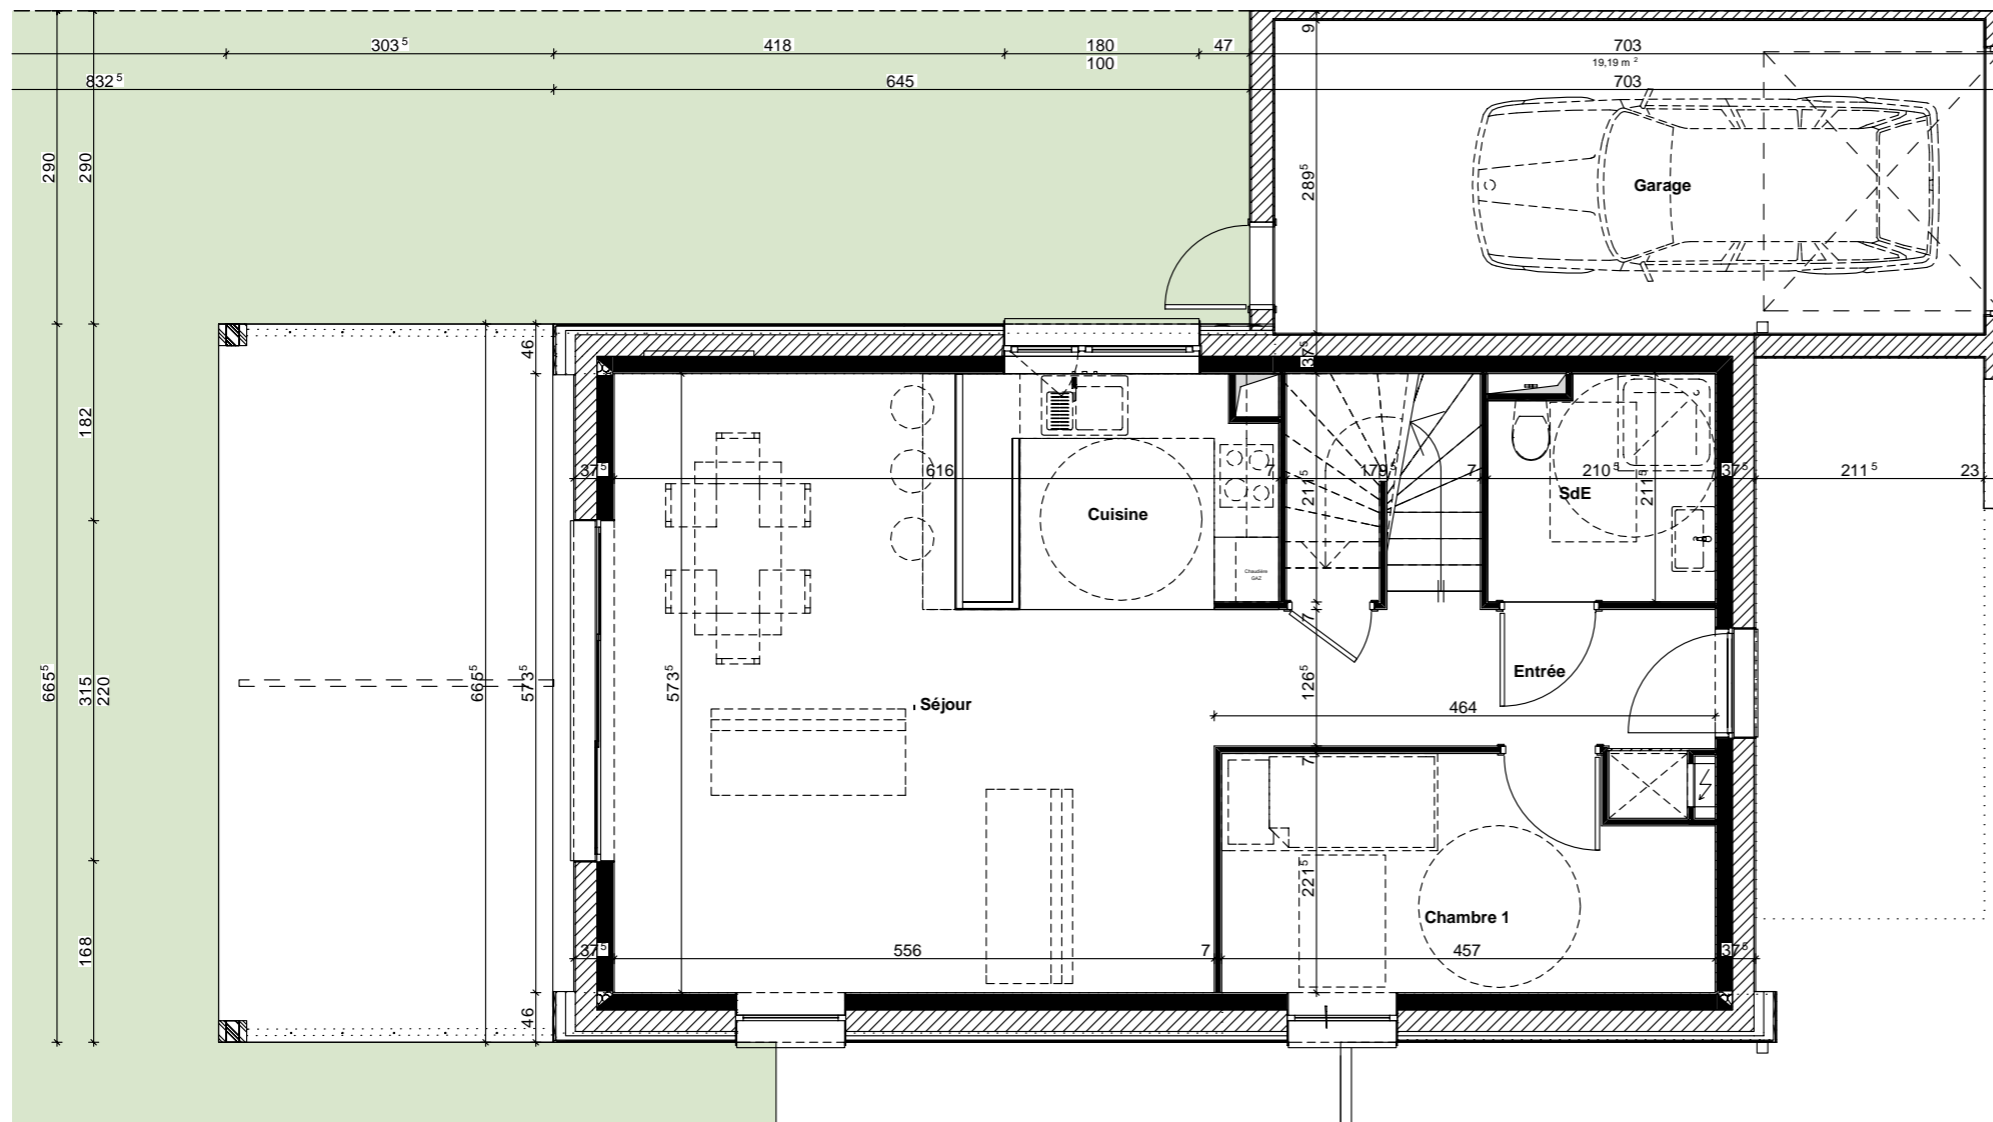


PLAN DU REZ-DE-CHAUSSEE



### "LE CLOS DES MUSICIENS" CONSTRUCTIONS DE 27 MAISONS

Faubourg de Mulhouse - 68260 KINGERSHEIM

#### PLAN DE PRÉ-COMMERCIALISATION

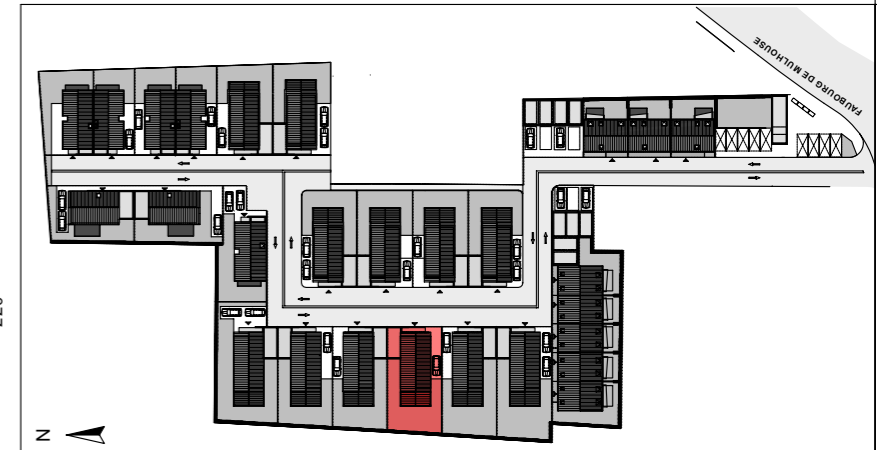

Pièces	Surf. Hab. (m2)	Surf. Util. (m2)
Chambre 1	9,43	9,43
Cuisine	6,74	6,74
Entrée	6,36	6,36
Salle d'eau	4,27	4,27
Séjour	26,76	26,76
Chambre 2	9,06	13,58
Chambre 3	9,10	13,63
Chambre 4	10,14	15,35
Dégagement	4,39	4,39
Salle de bain	4,37	5,93
<b>TOTAL</b>	<b>90,62 m<sup>2</sup></b>	<b>106,44 m<sup>2</sup></b>
Sous-Sol	64,03	
Garage	19,19	
Terrasse	22,01	



122 avenue Robert Schuman - 68100 Mulhouse  
tél : +33(0) 389 661 085  
courriel : contact@antheuspromotion.com



Les côtes des plans sont approximatives ainsi que les surfaces des logements et des différentes pièces. Elles ne sont données qu'à titre indicatif et peuvent être légèrement modifiées pour les besoins de la construction et le respect des exigences techniques dans la limite des tolérances usuelles.