


LOT C4

T5


surface habitable 90,62 m² surface au sol 106,44 m²

contenance cadastrale Non contractuelle
271,96 m²


N

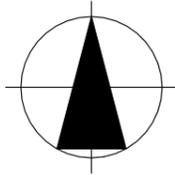

861
001 051
921
001 051
861

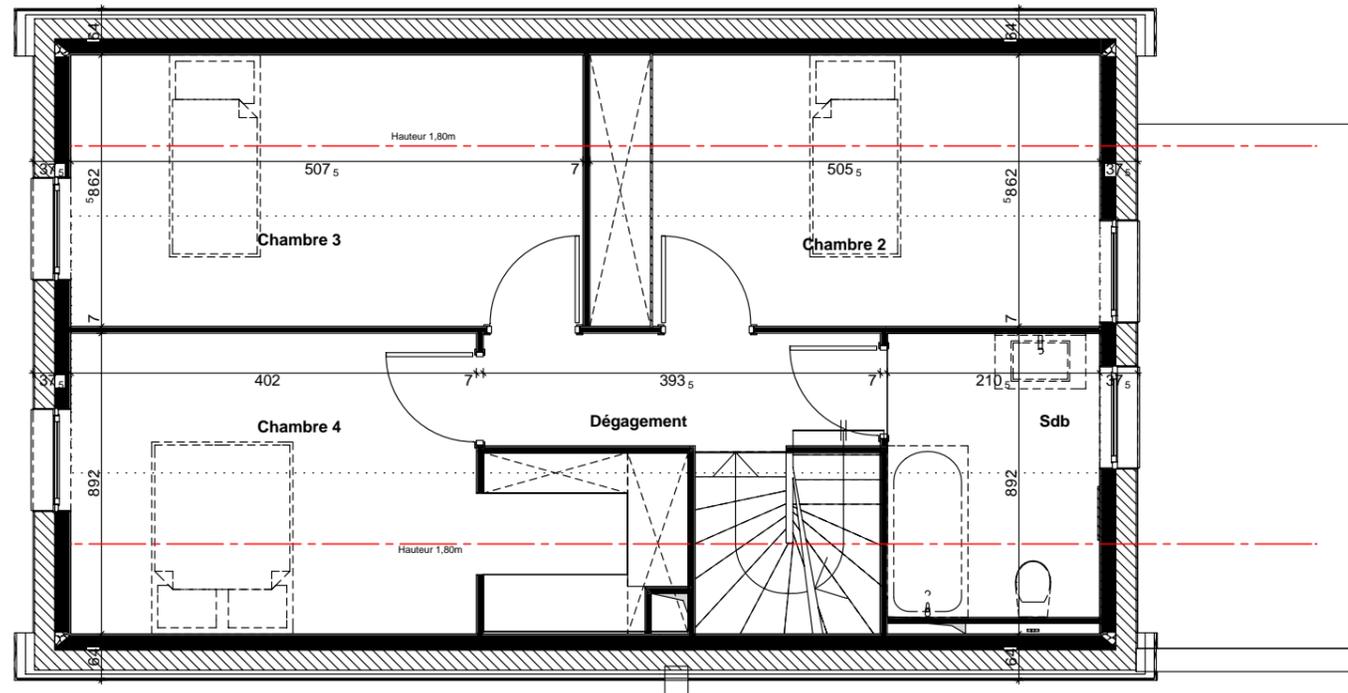

PLAN DE L'ETAGE

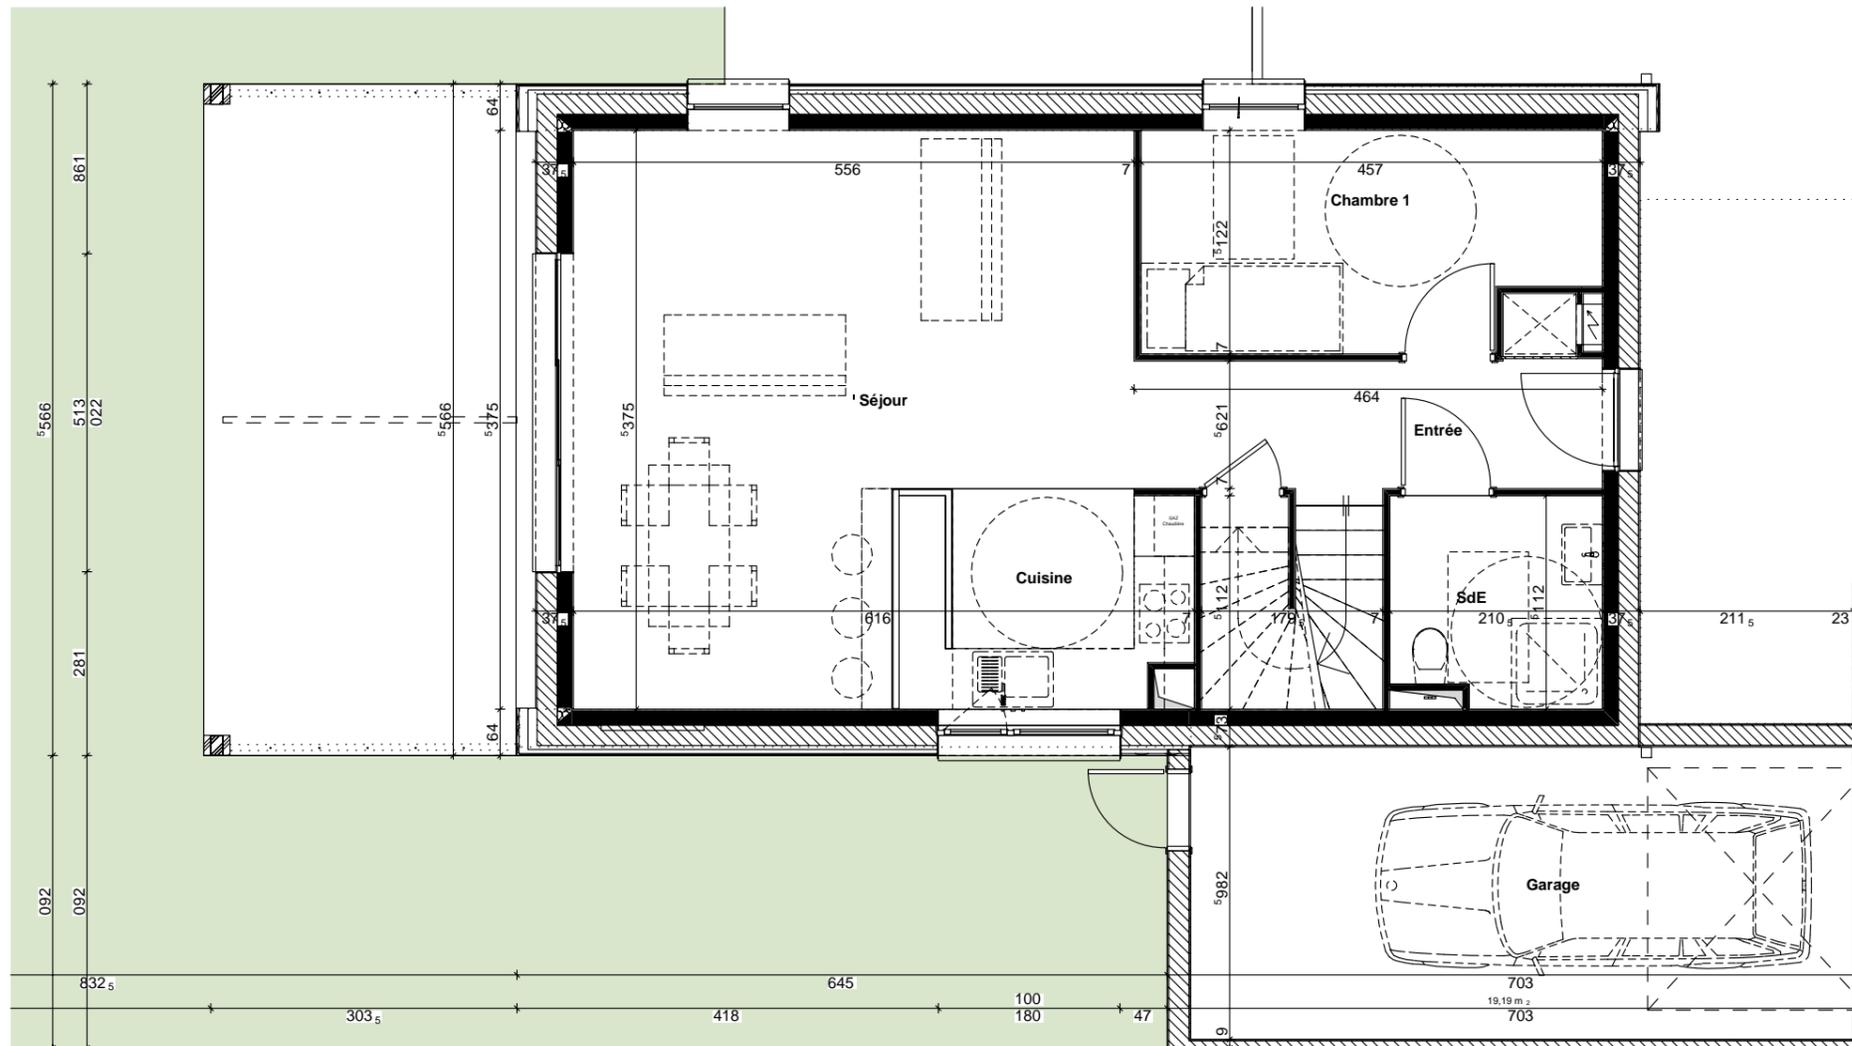

PLAN DU REZ-DE-CHAUSSEE


0 1 2 3 4 5

Les côtes des plans sont approximatives ainsi que les surfaces des logements et des différentes pièces. Elles ne sont données qu'à titre indicatif et peuvent être légèrement modifiées pour les besoins de la construction et le respect des exigences techniques dans la limite des tolérances usuelles.



"LE CLOS DES MUSICIENS"
CONSTRUCTIONS DE 27 MAISONS
Faubourg de Mulhouse - 68260 KINGERSHEIM

PLAN DE PRÉ-COMMERCIALISATION

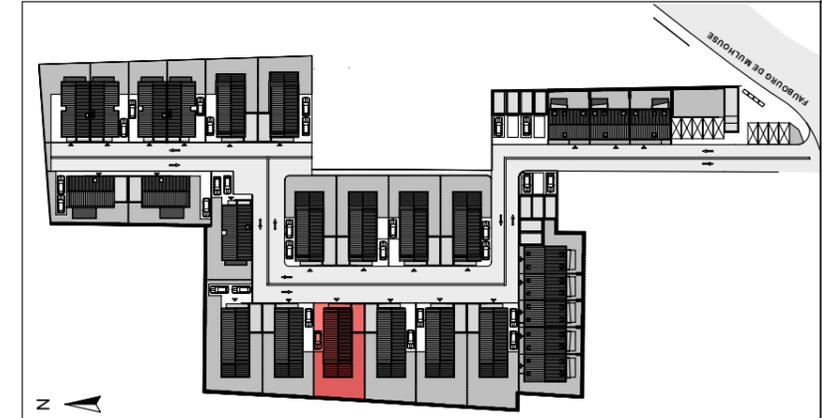

Pièces	Surf. Hab. (m2)	Surf. Util. (m2)
Chambre 1	9,43	9,43
Cuisine	6,74	6,74
Entrée	6,36	6,36
Salle d'eau	4,27	4,27
Séjour	26,76	26,76
Chambre 2	9,06	13,58
Chambre 3	9,10	13,63
Chambre 4	10,14	15,35
Dégagement	4,39	4,39
Salle de bain	4,37	5,93
TOTAL	90,62 m²	106,44 m²
Sous-Sol	64,03	
Garage	19,19	
Terrasse	22,01	

Anthéus promotion

122 avenue Robert Schuman - 68100 Mulhouse
tél : +33(0) 389 661 085
courriel : contact@antheuspromotion.com

Plan de Pré commercialisation - 23 Mars 2020