
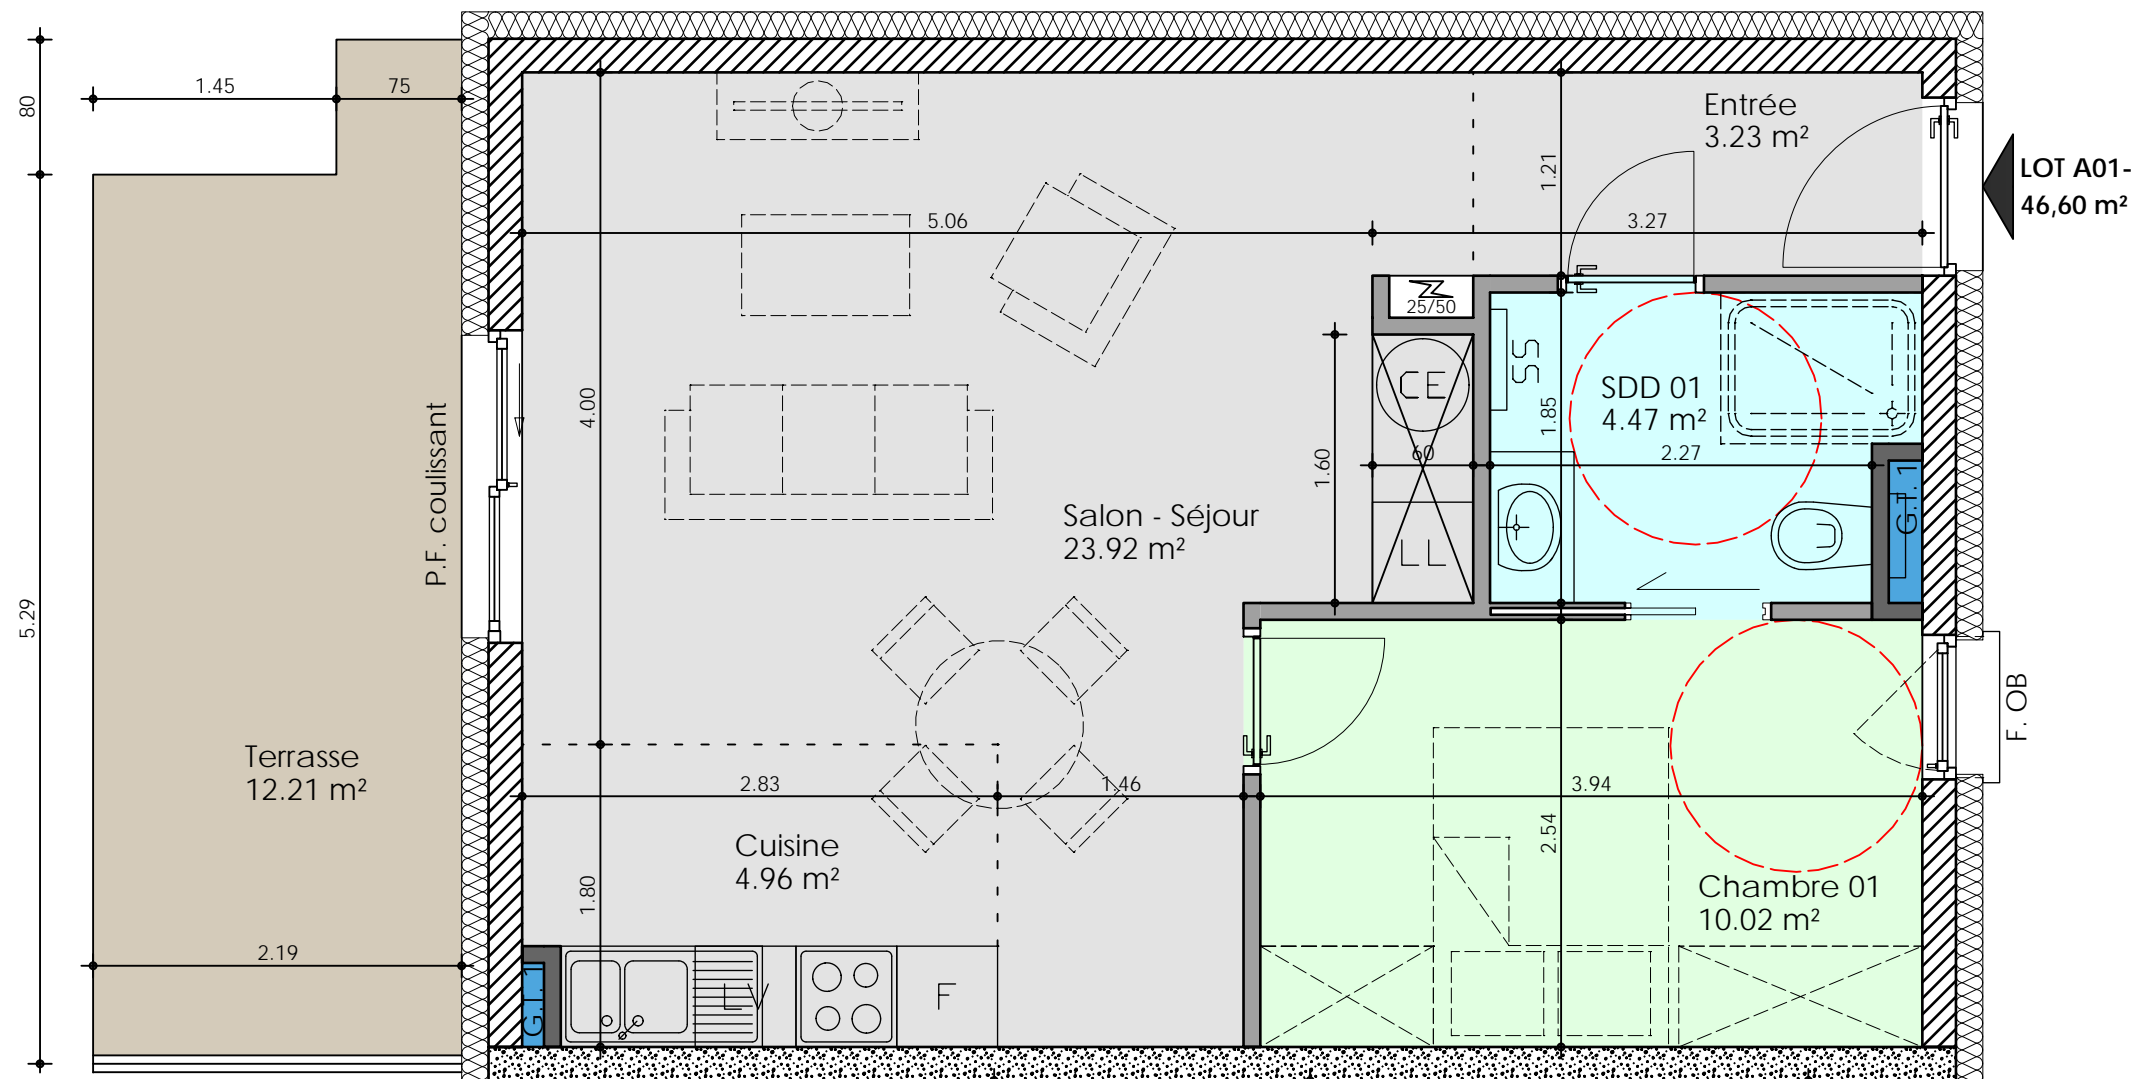


LOT A01-1


Rez-de-Chaussée

T2

Surface habitable : 46,60 m²

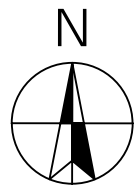

ENSEMBLE RESIDENTIEL
" LES TERRASSES DU CHAMPELET "
 Lieu dit " Sur le pas de l'âne " - CARROZ D'ARACHES
 PLAN DE PRÉ-COMMERCIALISATION : 01/2021

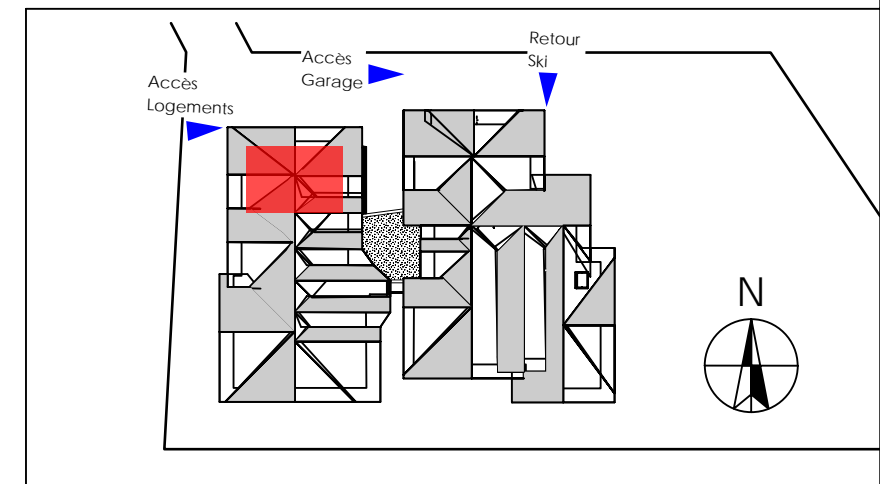

Pièces	Surf. Hab. (m ²)
Entrée	3,23
Cuisine	4,96
Salon - Séjour	23,92
Chambre 01	10,02
SDD 01	4,47
TOTAL	46,60 m²
Terrasse	12,21 m ²
Cave N° 01	2,70 m ²
Casier à ski	N° 01

Les côtes des plans sont approximatives ainsi que les surfaces des logements et des différentes pièces. Elles ne sont données qu'à titre indicatif et peuvent être légèrement modifiées pour les besoins de la construction et le respect des exigences techniques dans la limite des tolérances usuelles.