



LOT - A 03
58,89 m²

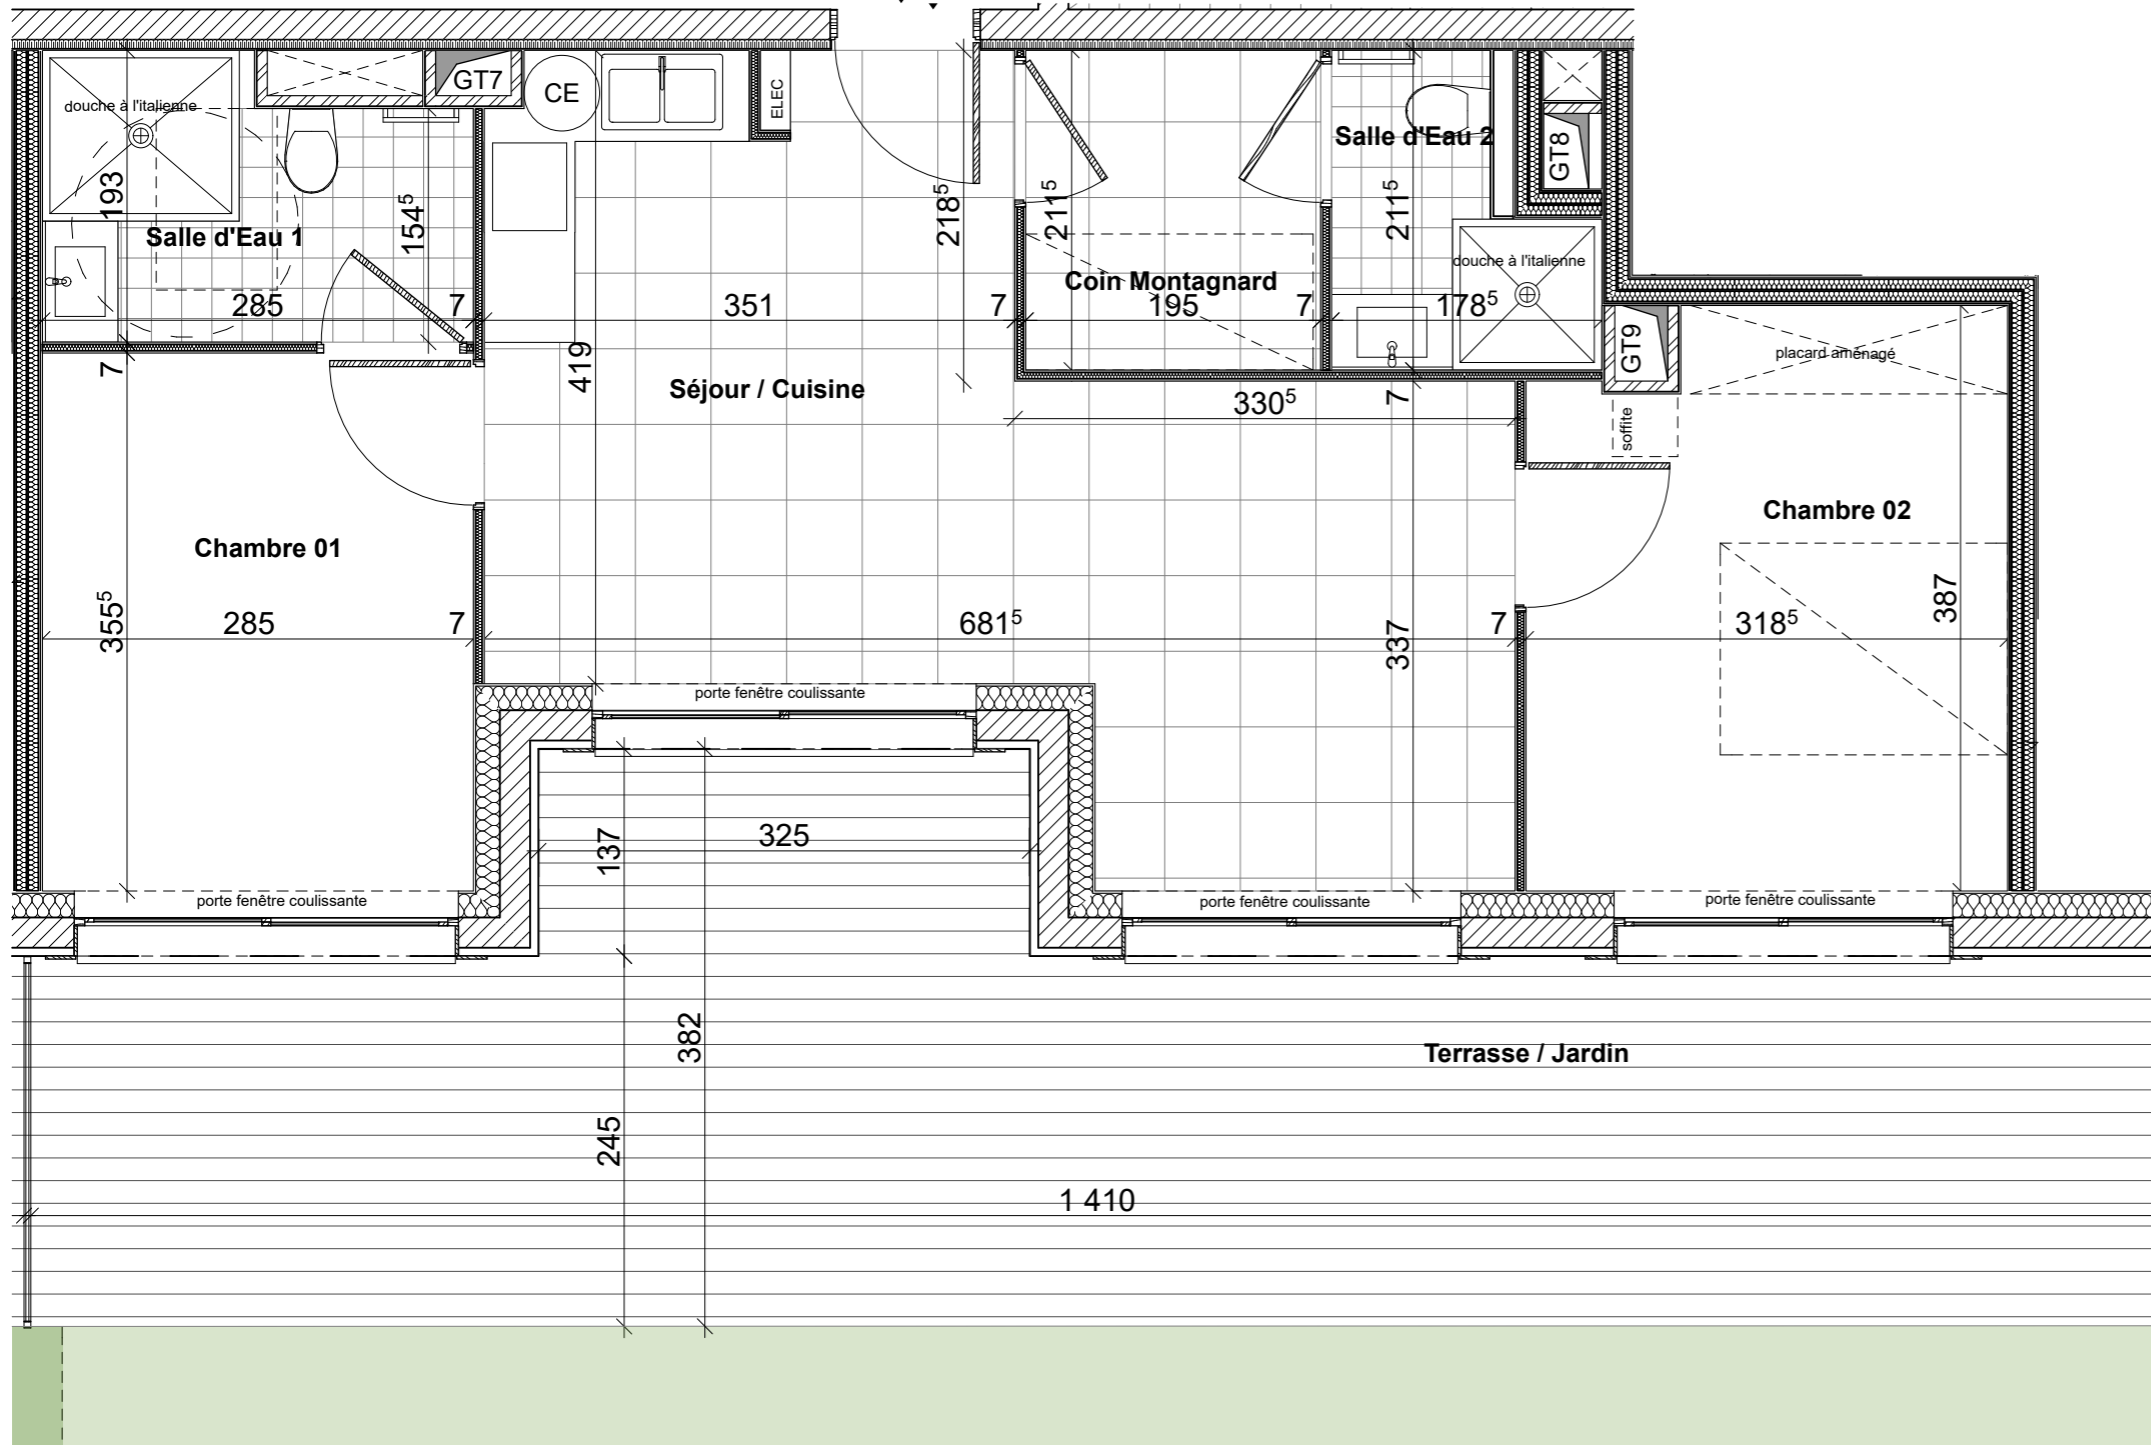

ENSEMBLE RESIDENTIEL " L'ESTELLAN "

Impasse des Sablets - 74300 ARACHES LA FRASSE

PLAN DE PRÉ-COMMERCIALISATION

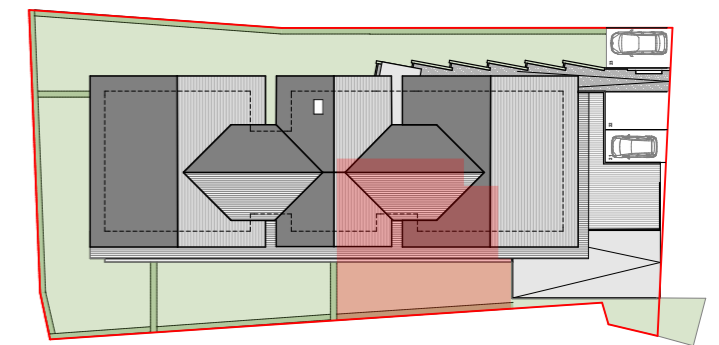

APPARTEMENT N°	A03
NIVEAU	REZ-DE-CHAUSSÉE
TYPE	T3

Pièces	Surf. Hab. (m ²)
Chambre 01	10,14
Chambre 02	11,77
Coin Montagnard	4,12
Salle d'Eau 1	4,94
Salle d'Eau 2	2,96
Séjour / Cuisine	24,96
TOTAL	58,89 m²
Cave 03	6,88
Terrasse / Jardin	97,68



122 avenue Robert Schuman - 68100 Mulhouse
tél : +33(0) 389 661 085
courriel : contact@antheuspromotion.com

SAGAA Architectes Associés - 12, rue des Alpes - 68700 Cernay

Plan de Pré commercialisation - Avril 2016 - K

Les côtes des plans sont approximatives ainsi que les surfaces des logements et des différentes pièces. Elles ne sont données qu'à titre indicatif et peuvent être légèrement modifiées pour les besoins de la construction et le respect des exigences techniques dans la limite des tolérances usuelles.