



LOT A11	1er étage
T3	surface habitable 71,71 m ²

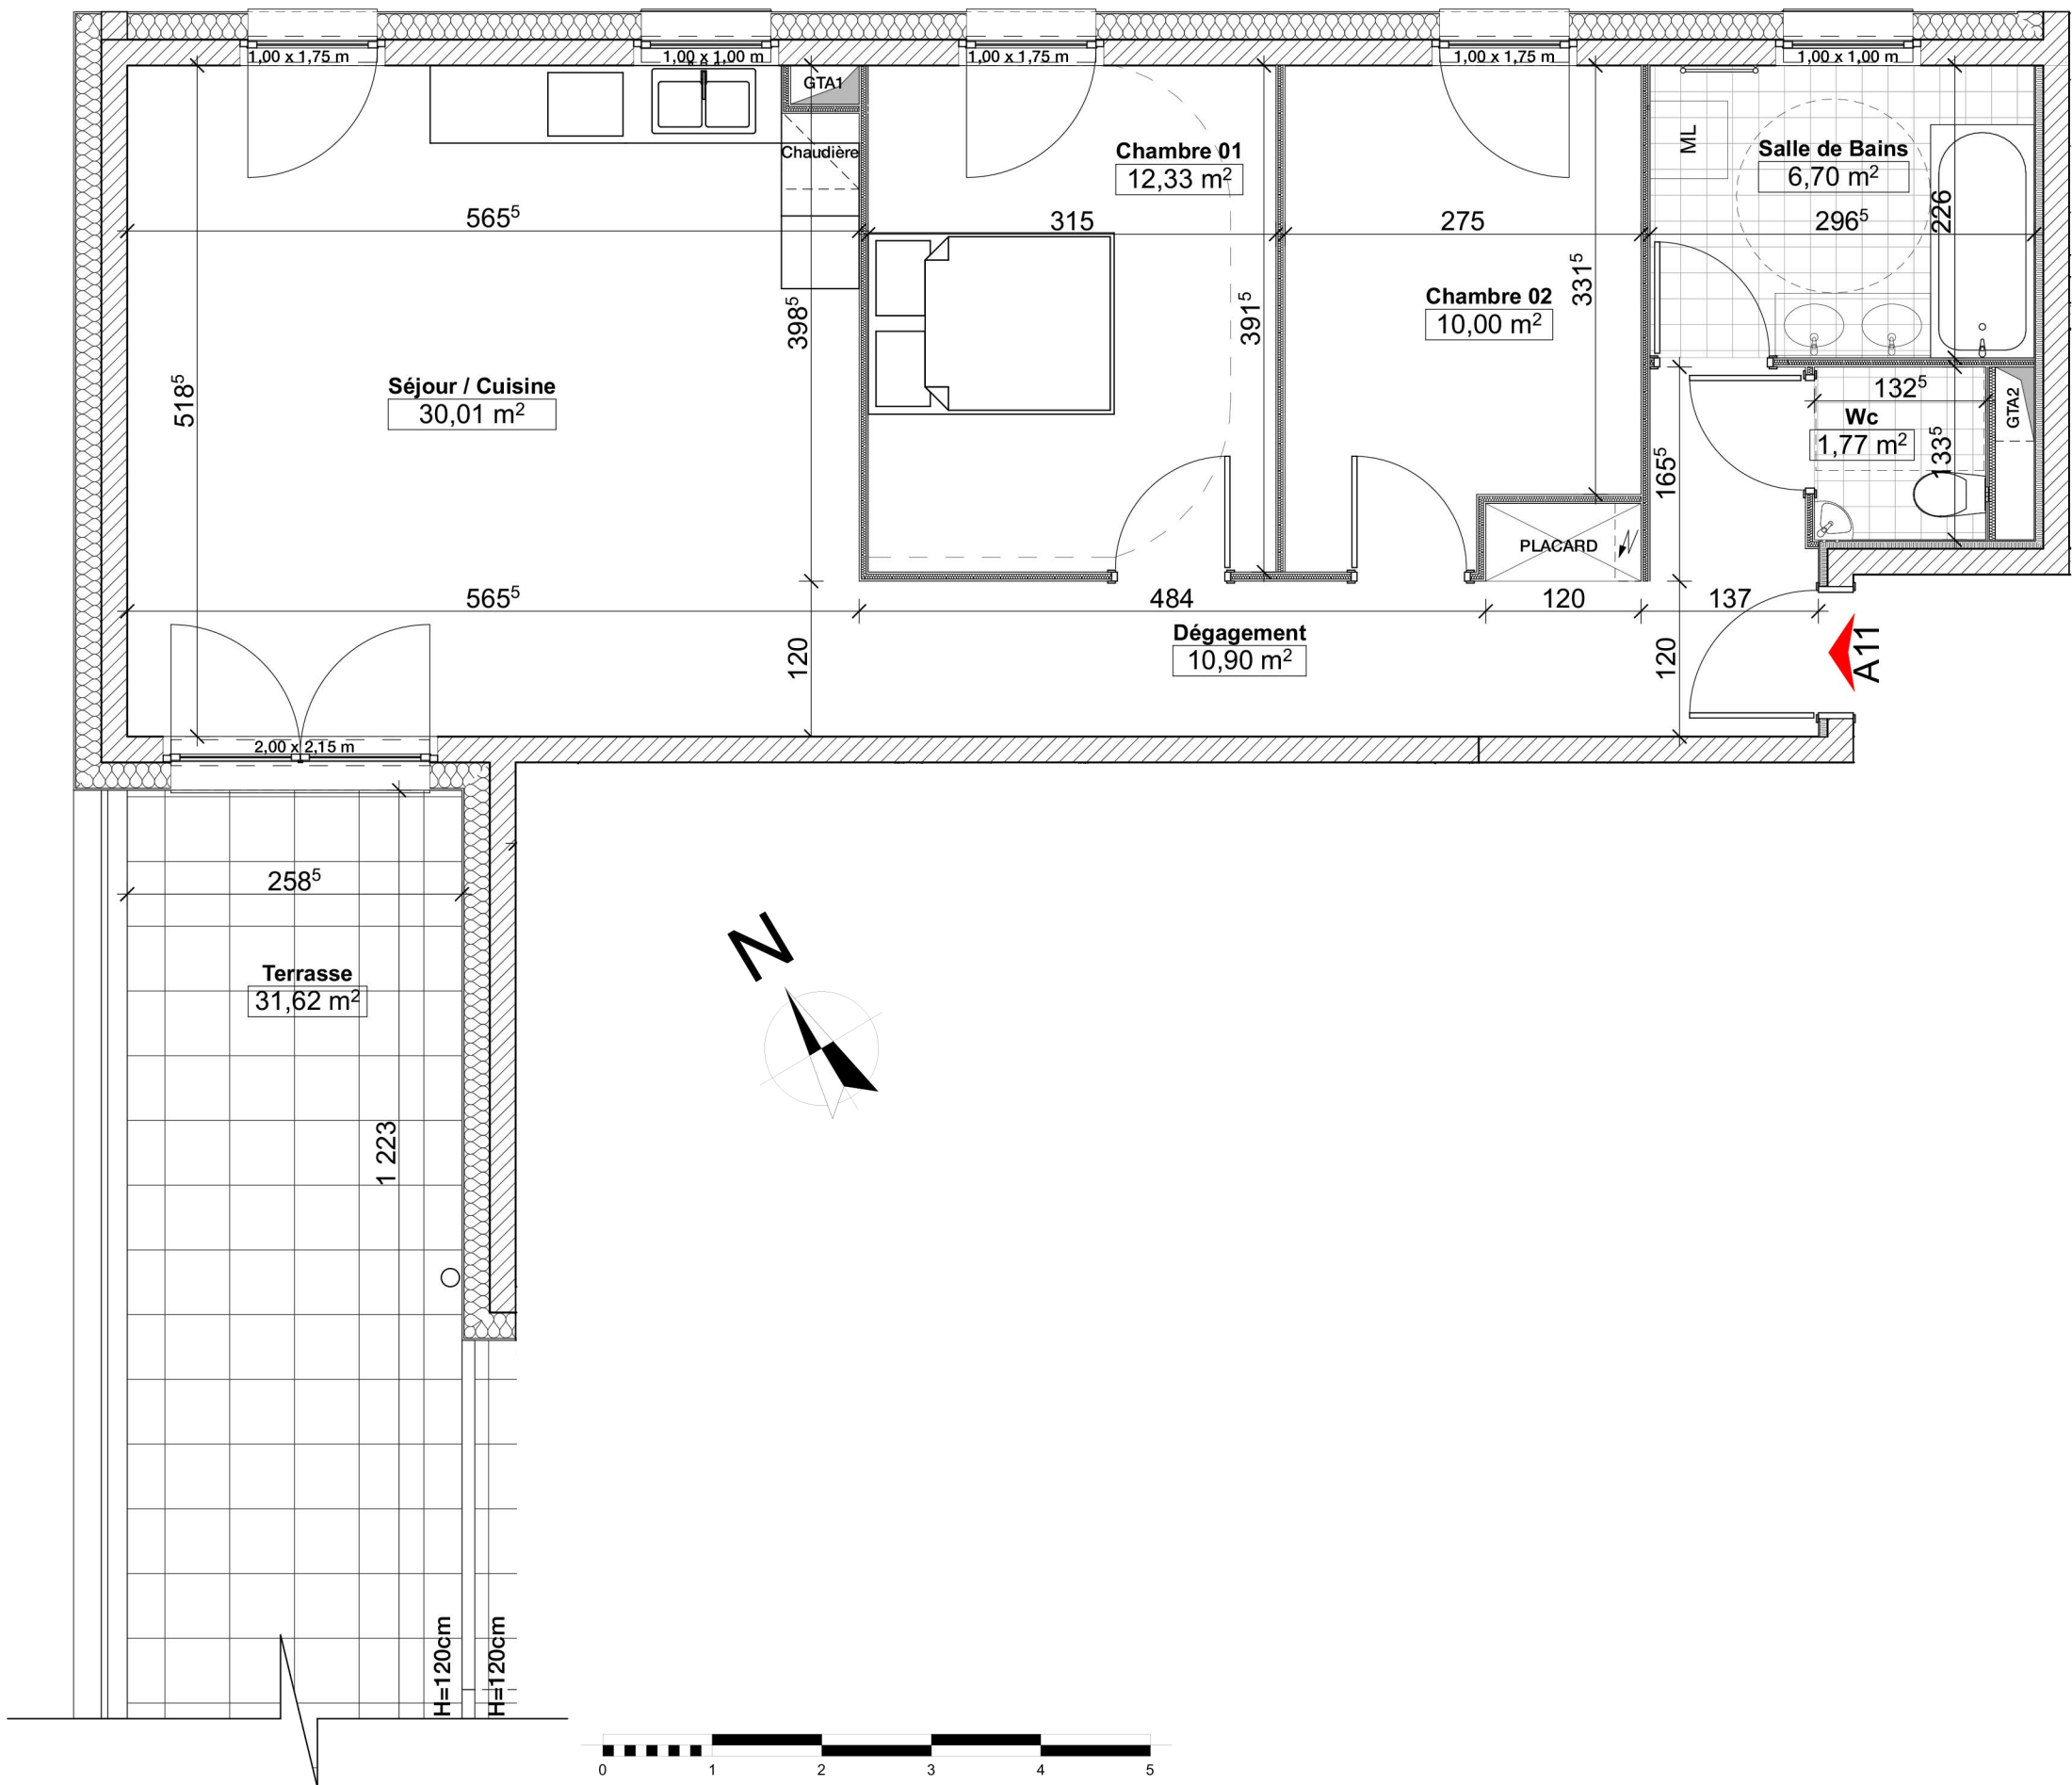

"LES AMANDIERS"
CONSTRUCTION DE 12 LOGEMENTS - BÂTIMENT A
Rue Paul Vinot - Place Pierre Brossolette
70400 HÉRICOURT

PLAN DE PRÉ-COMMERCIALISATION

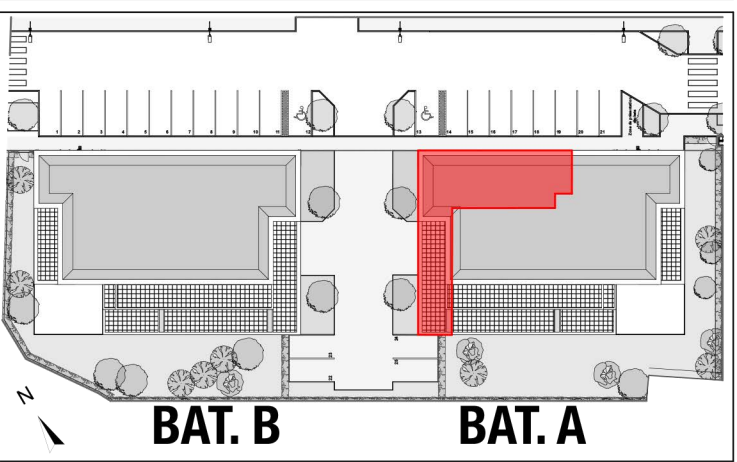

Pièces	Surfaces m ²
Chambre 01	12,33
Chambre 02	10,00
Dégagement	10,90
Salle de Bains	6,70
Séjour / Cuisine	30,01
Wc	1,77
TOTAL	71,71 m²
Terrasse	31,62

Les côtes des plans sont approximatives ainsi que les surfaces des logements et des différentes pièces. Elles ne sont données qu'à titre indicatif et peuvent être légèrement modifiées pour les besoins de la construction et le respect des exigences techniques dans la limite des tolérances usuelles.