



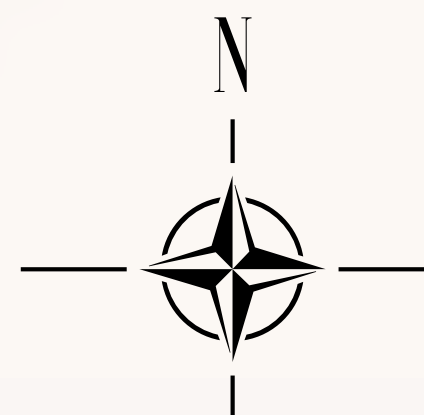

**LES TERRASSES  
DU CHAMPELET**

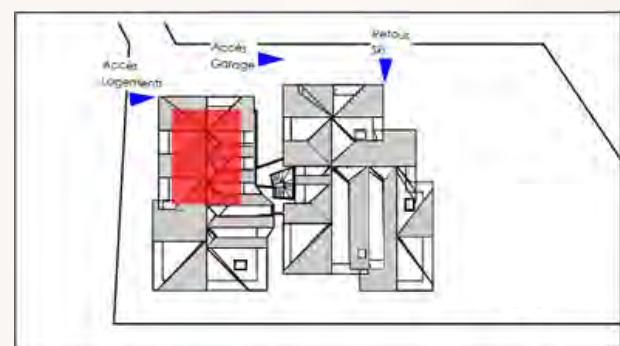

# A11

## 1 étage - T4



Parking



Casier à skis N°07 et 08



Cave N°06 et 07



Local à vélos

Entrée	5,67 m <sup>2</sup>
Cellier	3,36 m <sup>2</sup>
Cuisine	7,10 m <sup>2</sup>
Salon - Séjour	33,07 m <sup>2</sup>
Chambre 01	11,75 m <sup>2</sup>
Chambre 02	10,00 m <sup>2</sup>
Chambre 03	10,00 m <sup>2</sup>
SDD 01	4,50 m <sup>2</sup>
SDD 02 - 03	2,78 m <sup>2</sup>
WC	1,09 m <sup>2</sup>

**TOTAL 89,32 m<sup>2</sup>**

Balcon 01	9,36 m <sup>2</sup>
Balcon 02	14,40 m <sup>2</sup>





LOT A11


1<sup>er</sup> étage

T4

Surface habitable : 89,32 m<sup>2</sup>

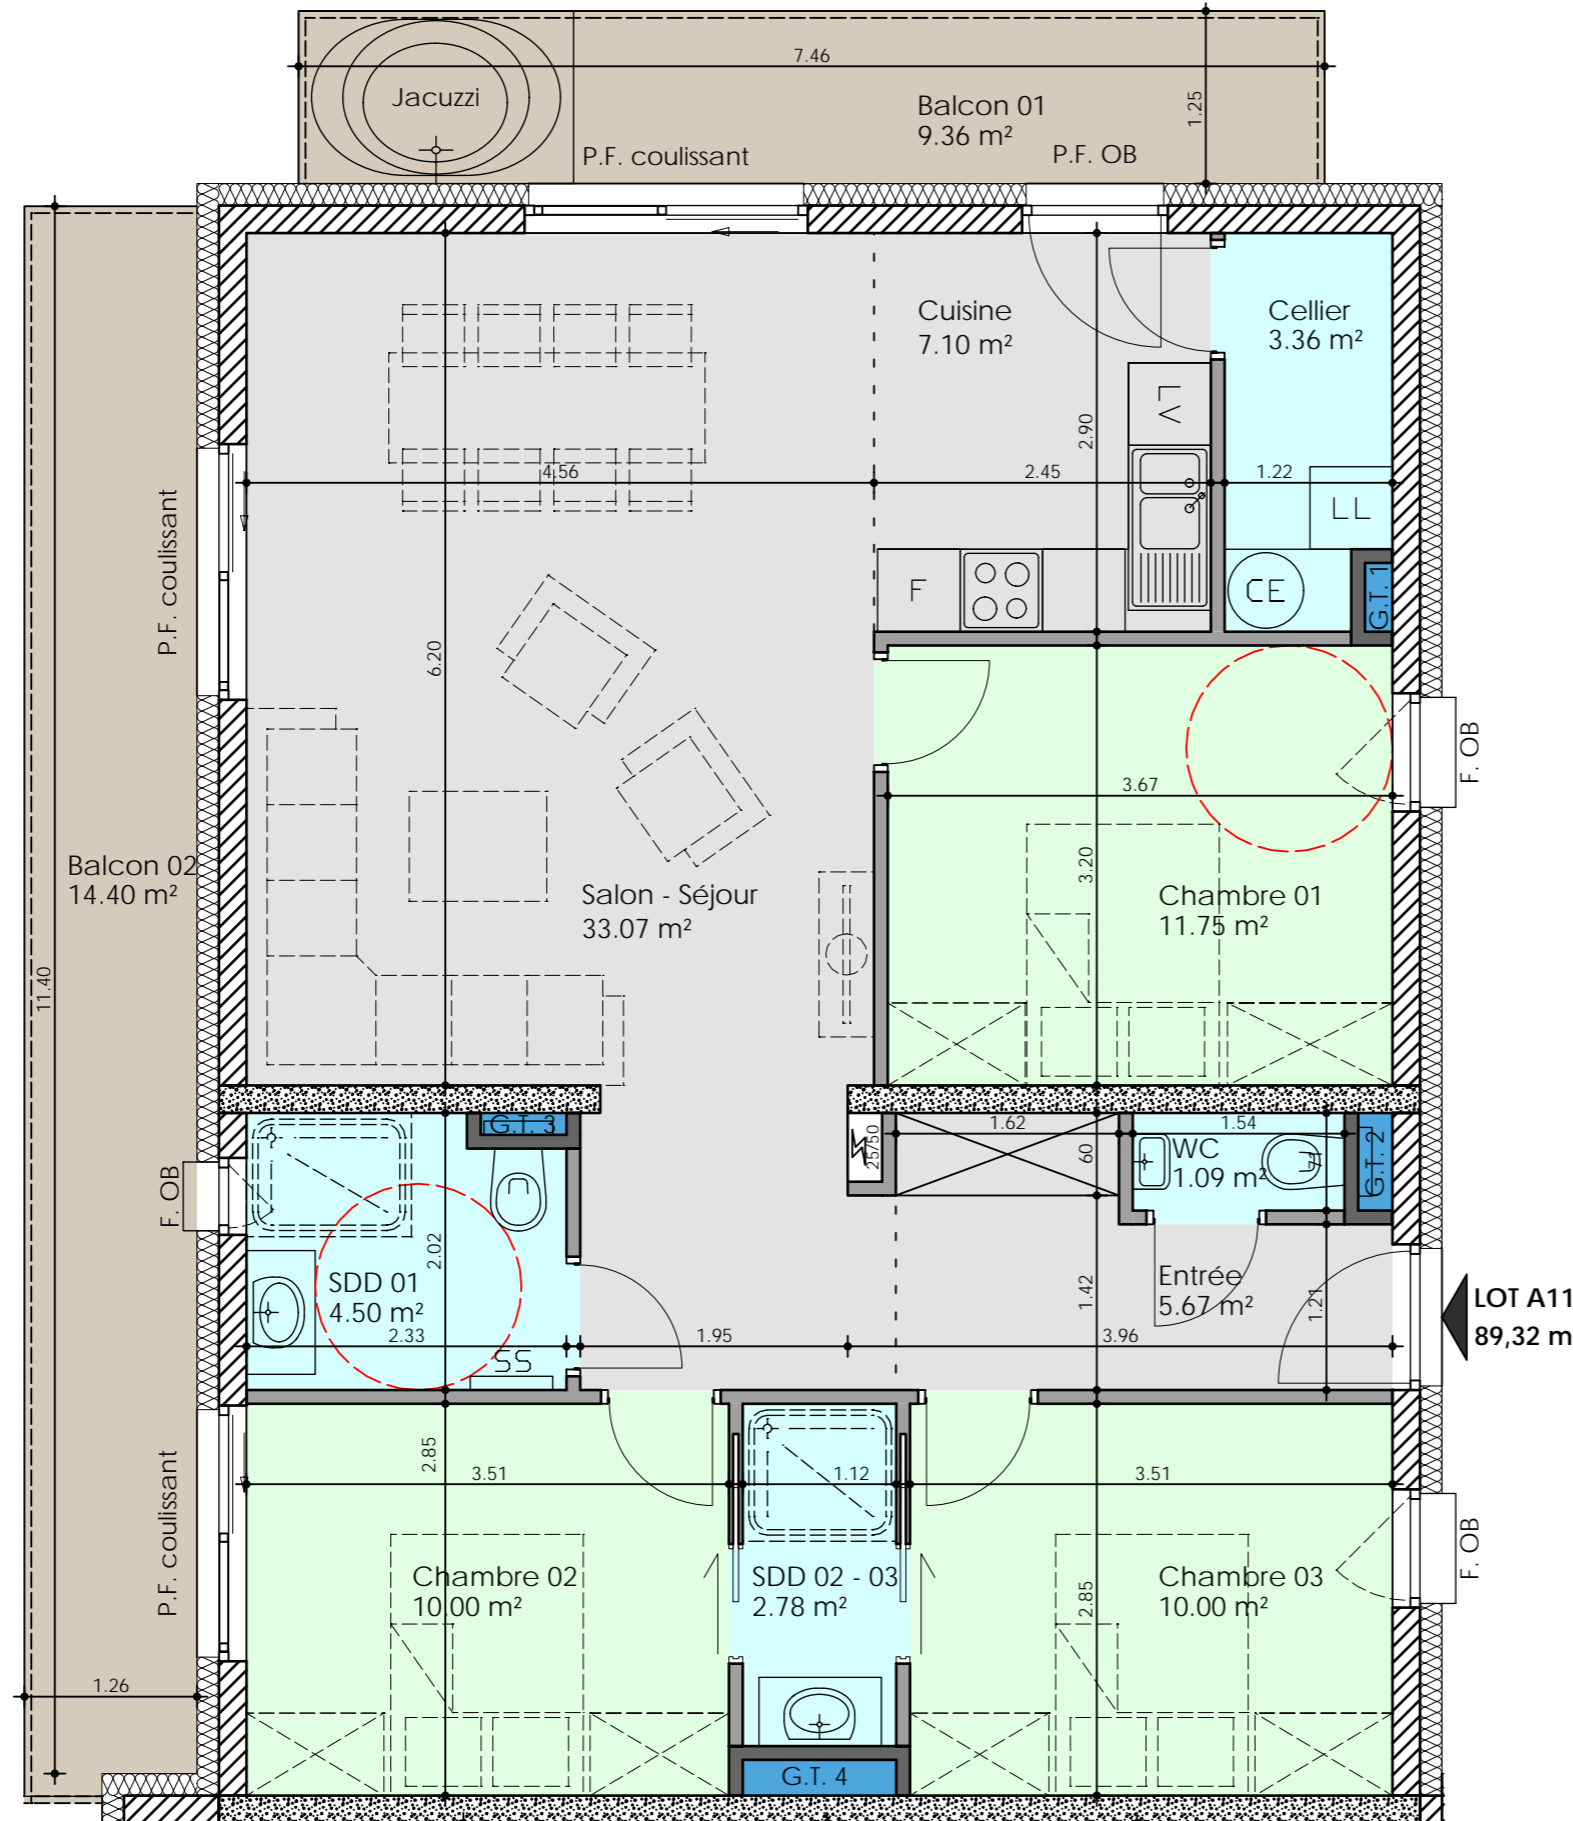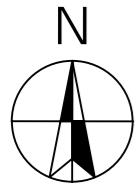

**ENSEMBLE RESIDENTIEL**  
**" LES TERRASSES DU CHAMPELET "**  
 Lieu dit " Sur le pas de l'âne " - CARROZ D'ARACHES  
 PLAN DE PRÉ-COMMERCIALISATION : 01/2021

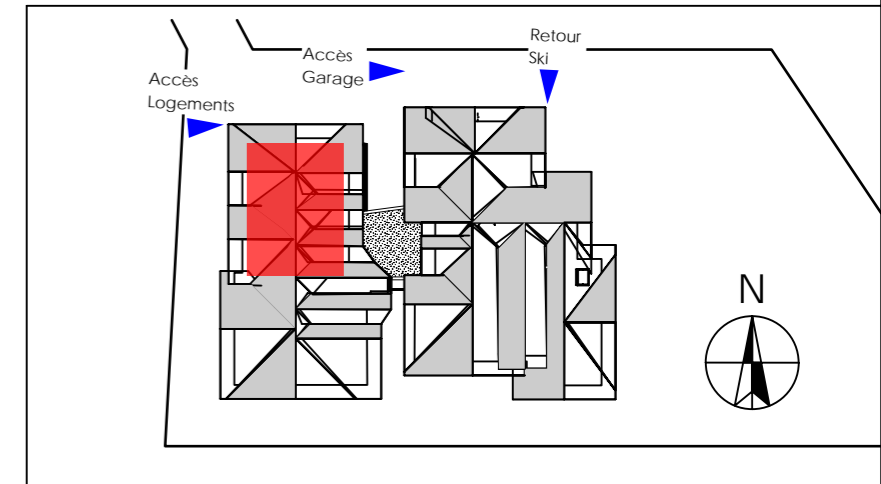

Pièces	Surf. Hab. (m <sup>2</sup> )
Entrée	5,67
Cellier	3,36
Cuisine	7,10
Salon - Séjour	33,07
Chambre 01	11,75
Chambre 02	10,00
Chambre 03	10,00
SDD 01	4,50
SDD 02 - 03	2,78
WC	1,09
<b>TOTAL</b>	<b>89,32 m<sup>2</sup></b>
Balcon 01	9,36 m <sup>2</sup>
Balcon 02	14,40 m <sup>2</sup>
Cave N° 06 et 07	5,40 m <sup>2</sup>
Casier à ski	N° 07 et 08

Les côtes des plans sont approximatives ainsi que les surfaces des logements et des différentes pièces. Elles ne sont données qu'à titre indicatif et peuvent être légèrement modifiées pour les besoins de la construction et le respect des exigences techniques dans la limite des tolérances usuelles.