



LOT 12	1er Etage	CAVE	N° 04
T 3	Surface habitable : 67.00 m²	GARAGE	N°

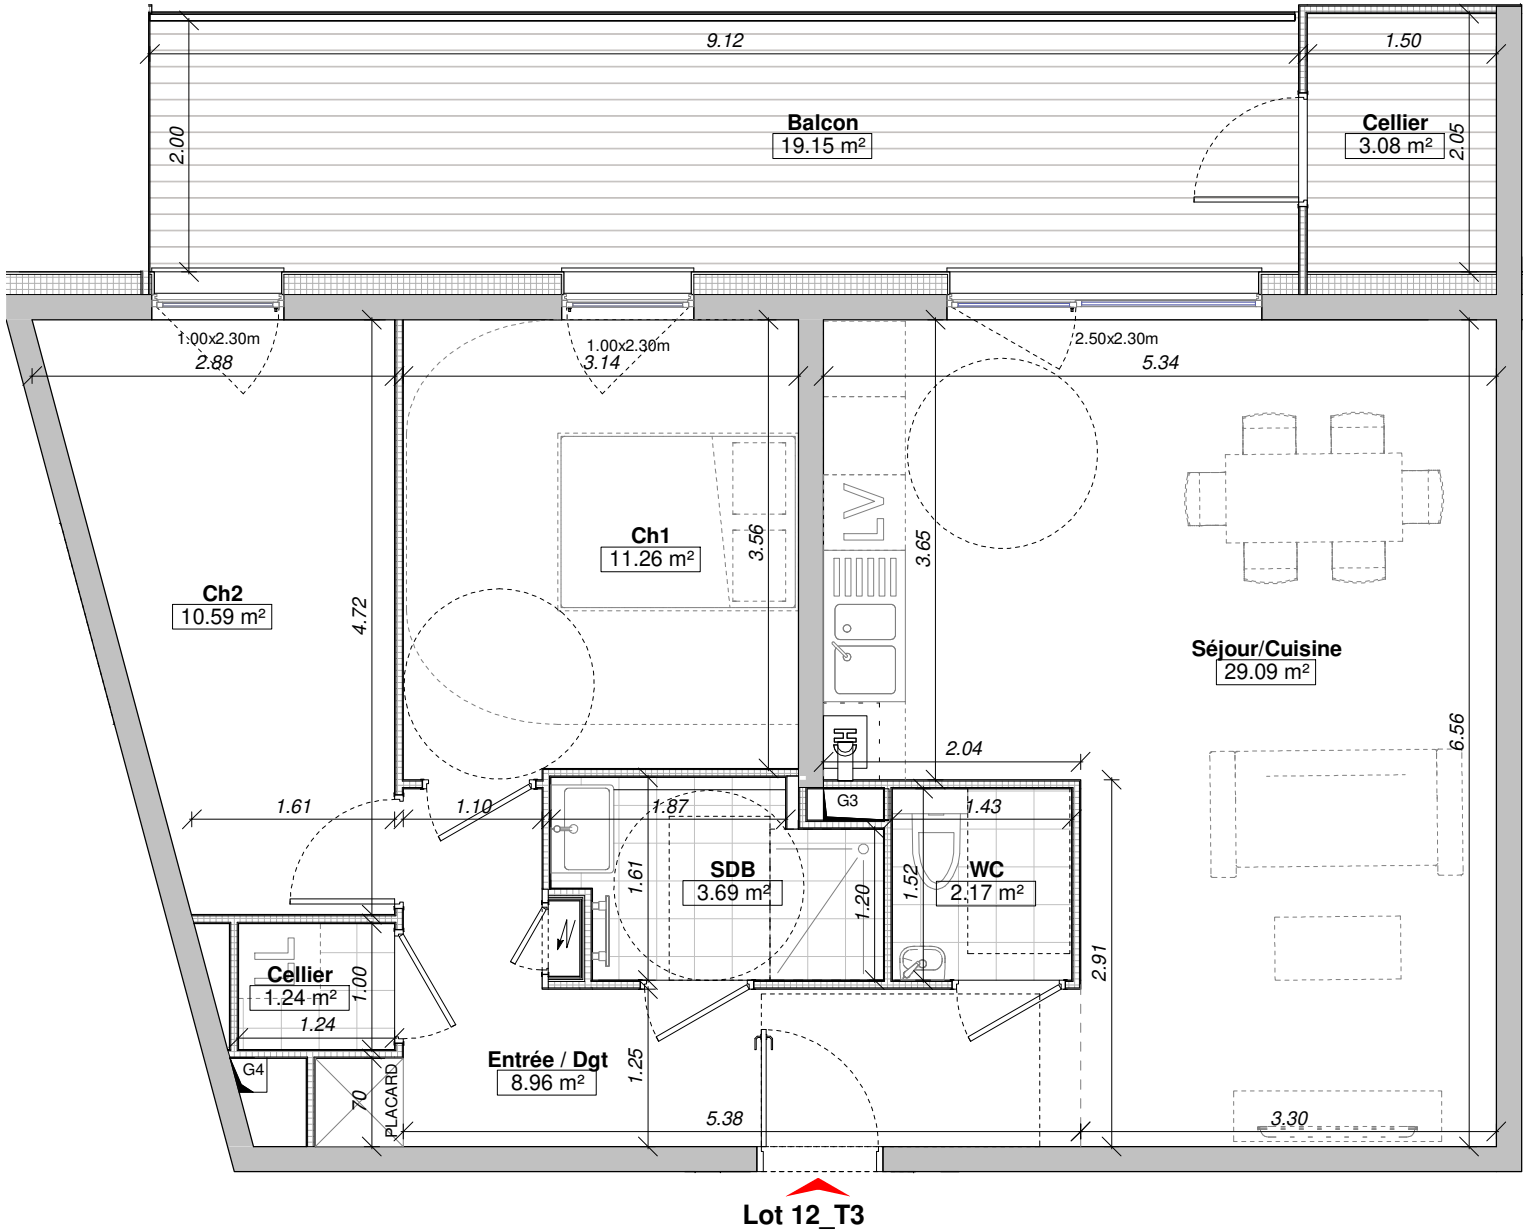

"Les Terrasses du Moulin"
CONSTRUCTION DE 9 LOGEMENTS
2, RUE DE RUISSEAU - 68128 ROSENAU

PLAN DE PRÉ-COMMERCIALISATION

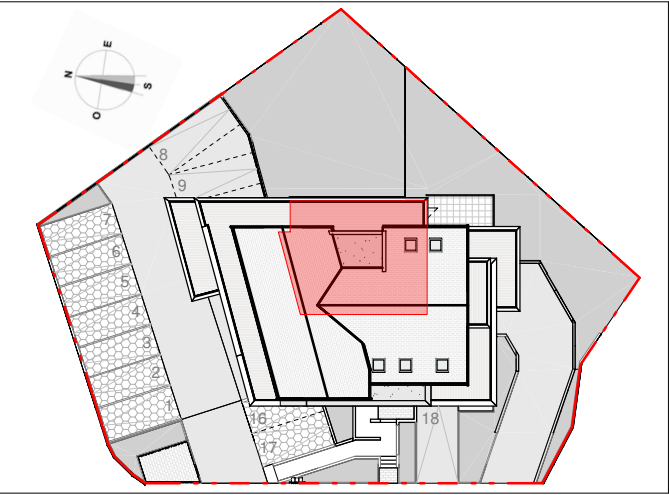

Pièce	Surfaces
Ch1	11.26 m²
Ch2	10.59 m²
Séjour/Cuisine	29.09 m²
Entrée / Dgt	8.96 m²
SDB	3.69 m²
WC	2.17 m²
Cellier	1.24 m²
Total :	67.00 m²

Balcon	19.15 m²
Cellier	3.08 m²
Total :	22.23 m²



122 Avenue Robert Schuman
68100 Mulhouse

ATELIER D'ARCHITECTURE
8 place de Haguenau
67000 STRASBOURG
Tél: 09 53 15 33 08



Plan de Pré-commercialisation : Mars 2020

Nota: Les cotes des plans sont approximatives ainsi que les surfaces des logements et des différentes pièces. Elles ne sont données qu'à titre indicatif et peuvent être légèrement modifiées pour les besoins de la construction et le respect des exigences techniques dans la limite des tolérances usuelles.