



LOT - A 14  
54,33 m<sup>2</sup>

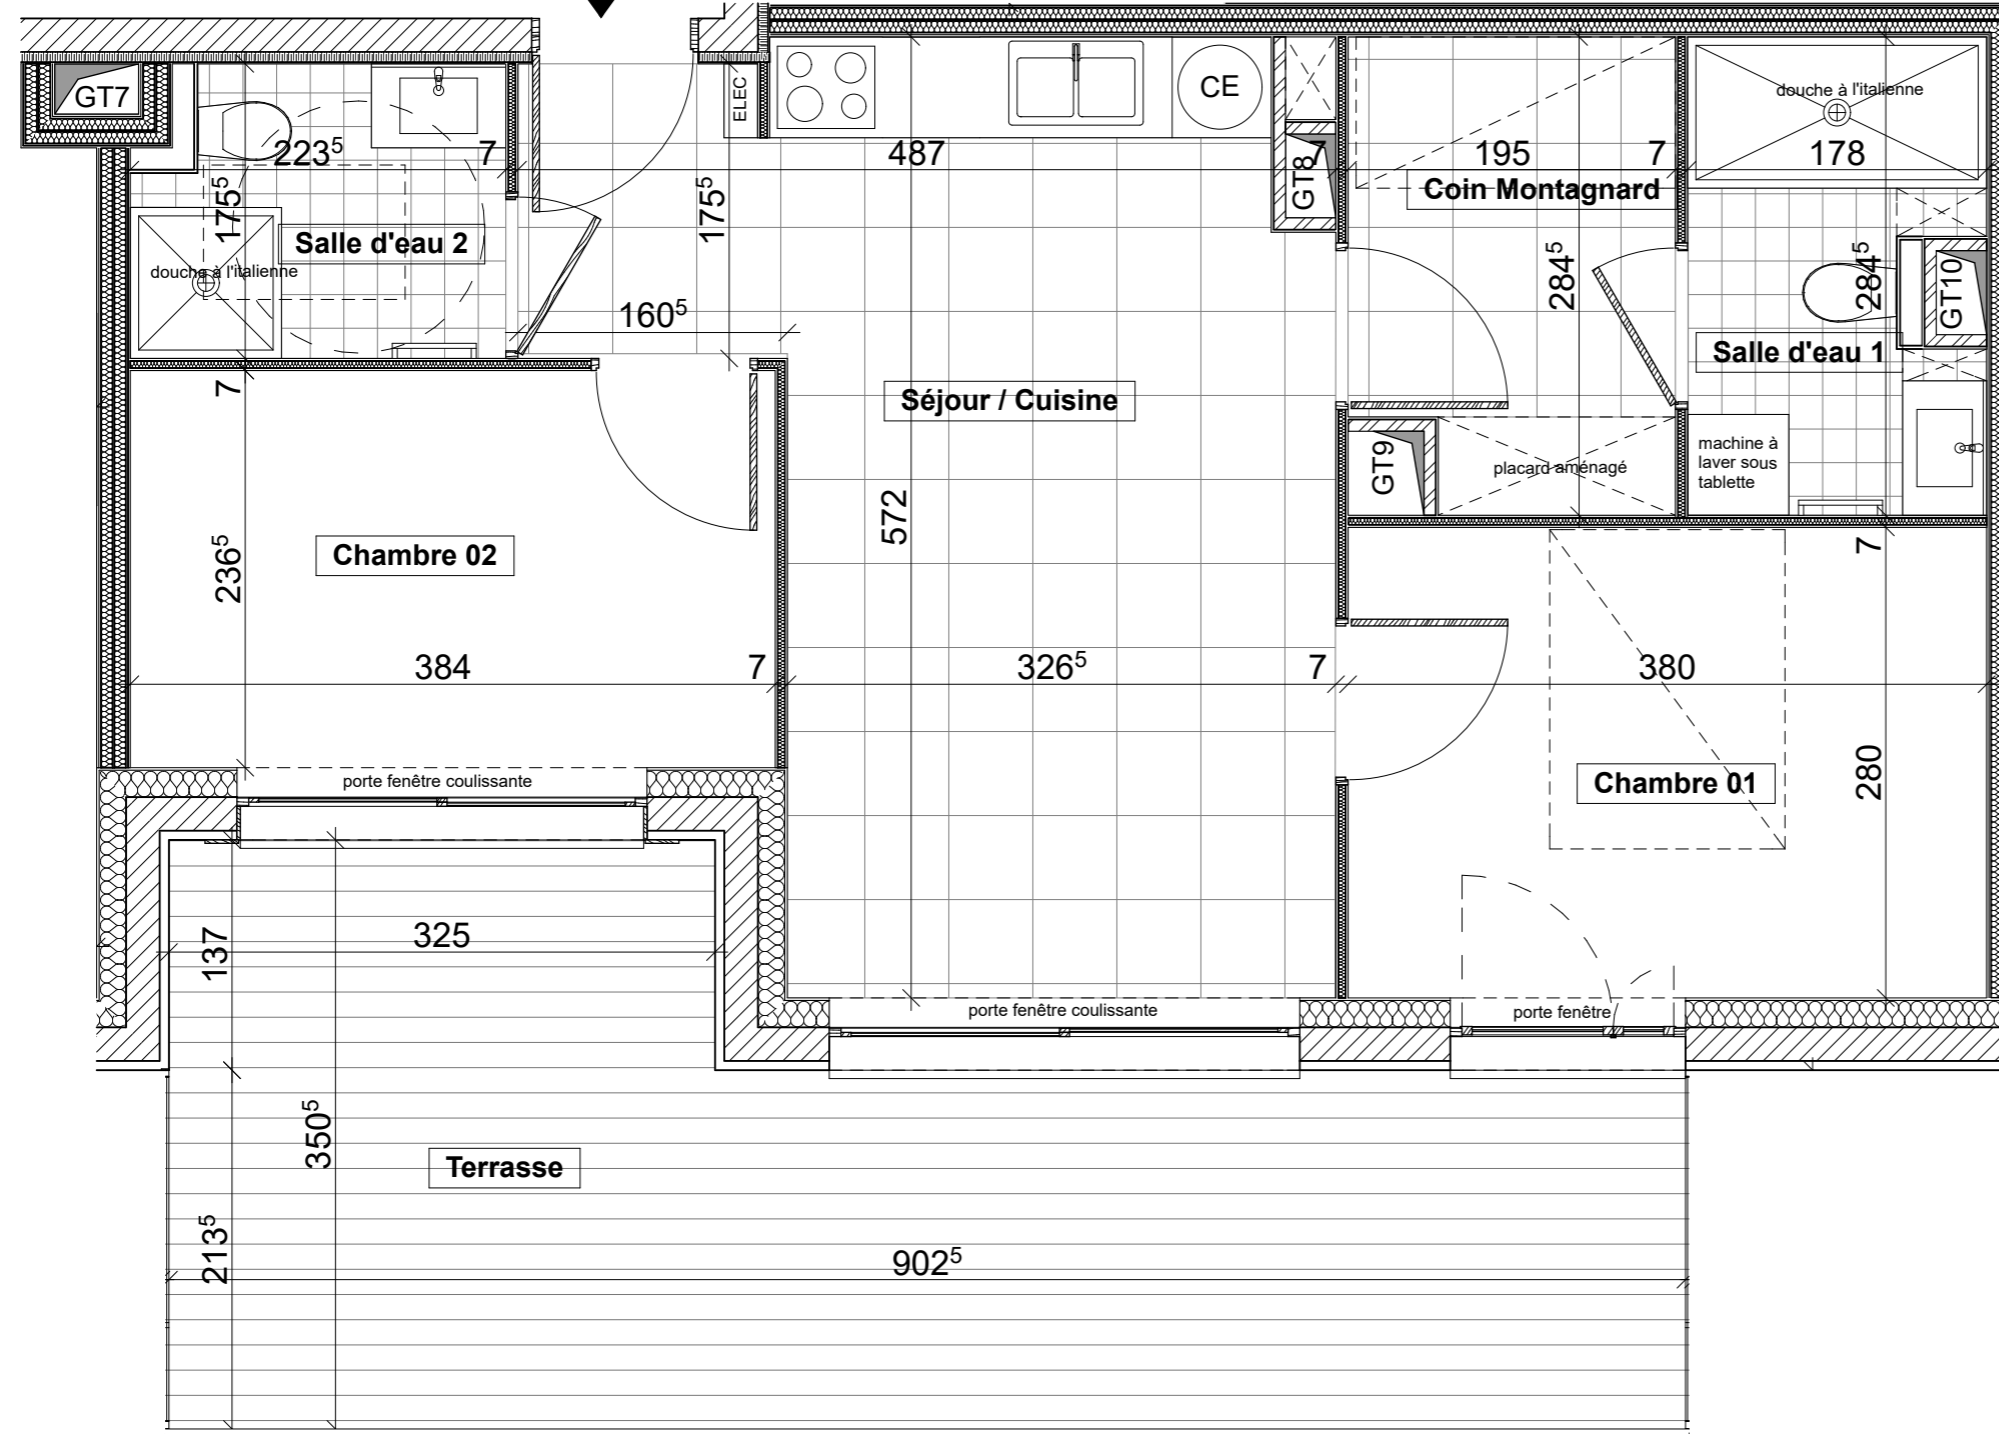

## ENSEMBLE RESIDENTIEL " L'ESTELLAN "


Impasse des Sablets - 74300 ARACHES LA FRASSE

### PLAN DE PRÉ-COMMERCIALISATION

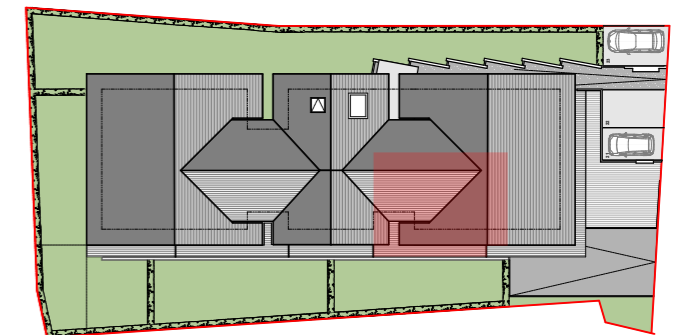

APPARTEMENT N°	A14
NIVEAU	R+1
TYPE	T3

Pièces	Surf. Hab. (m2)
Chambre 01	10,64
Chambre 02	9,07
Coin Montagnard	5,23
Salle d'eau 1	4,71
Salle d'eau 2	3,66
Séjour / Cuisine	21,02
<b>TOTAL</b>	<b>54,33 m<sup>2</sup></b>
Cave 07	5,92
Terrasse	23,51

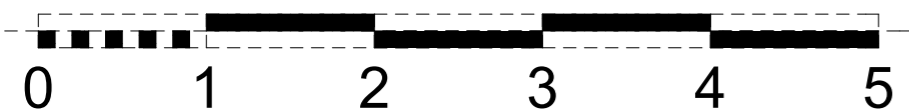

Les côtes des plans sont approximatives ainsi que les surfaces des logements et des différentes pièces. Elles ne sont données qu'à titre indicatif et peuvent être légèrement modifiées pour les besoins de la construction et le respect des exigences techniques dans la limite des tolérances usuelles.



122 avenue Robert Schuman - 68100 Mulhouse  
tél : +33(0) 389 661 085  
courriel : contact@antheuspromotion.com

SAGAA Architectes Associés - 12, rue des Alpes - 68700 Cernay

Plan de Pré commercialisation - Juin 2016 - Indice O