
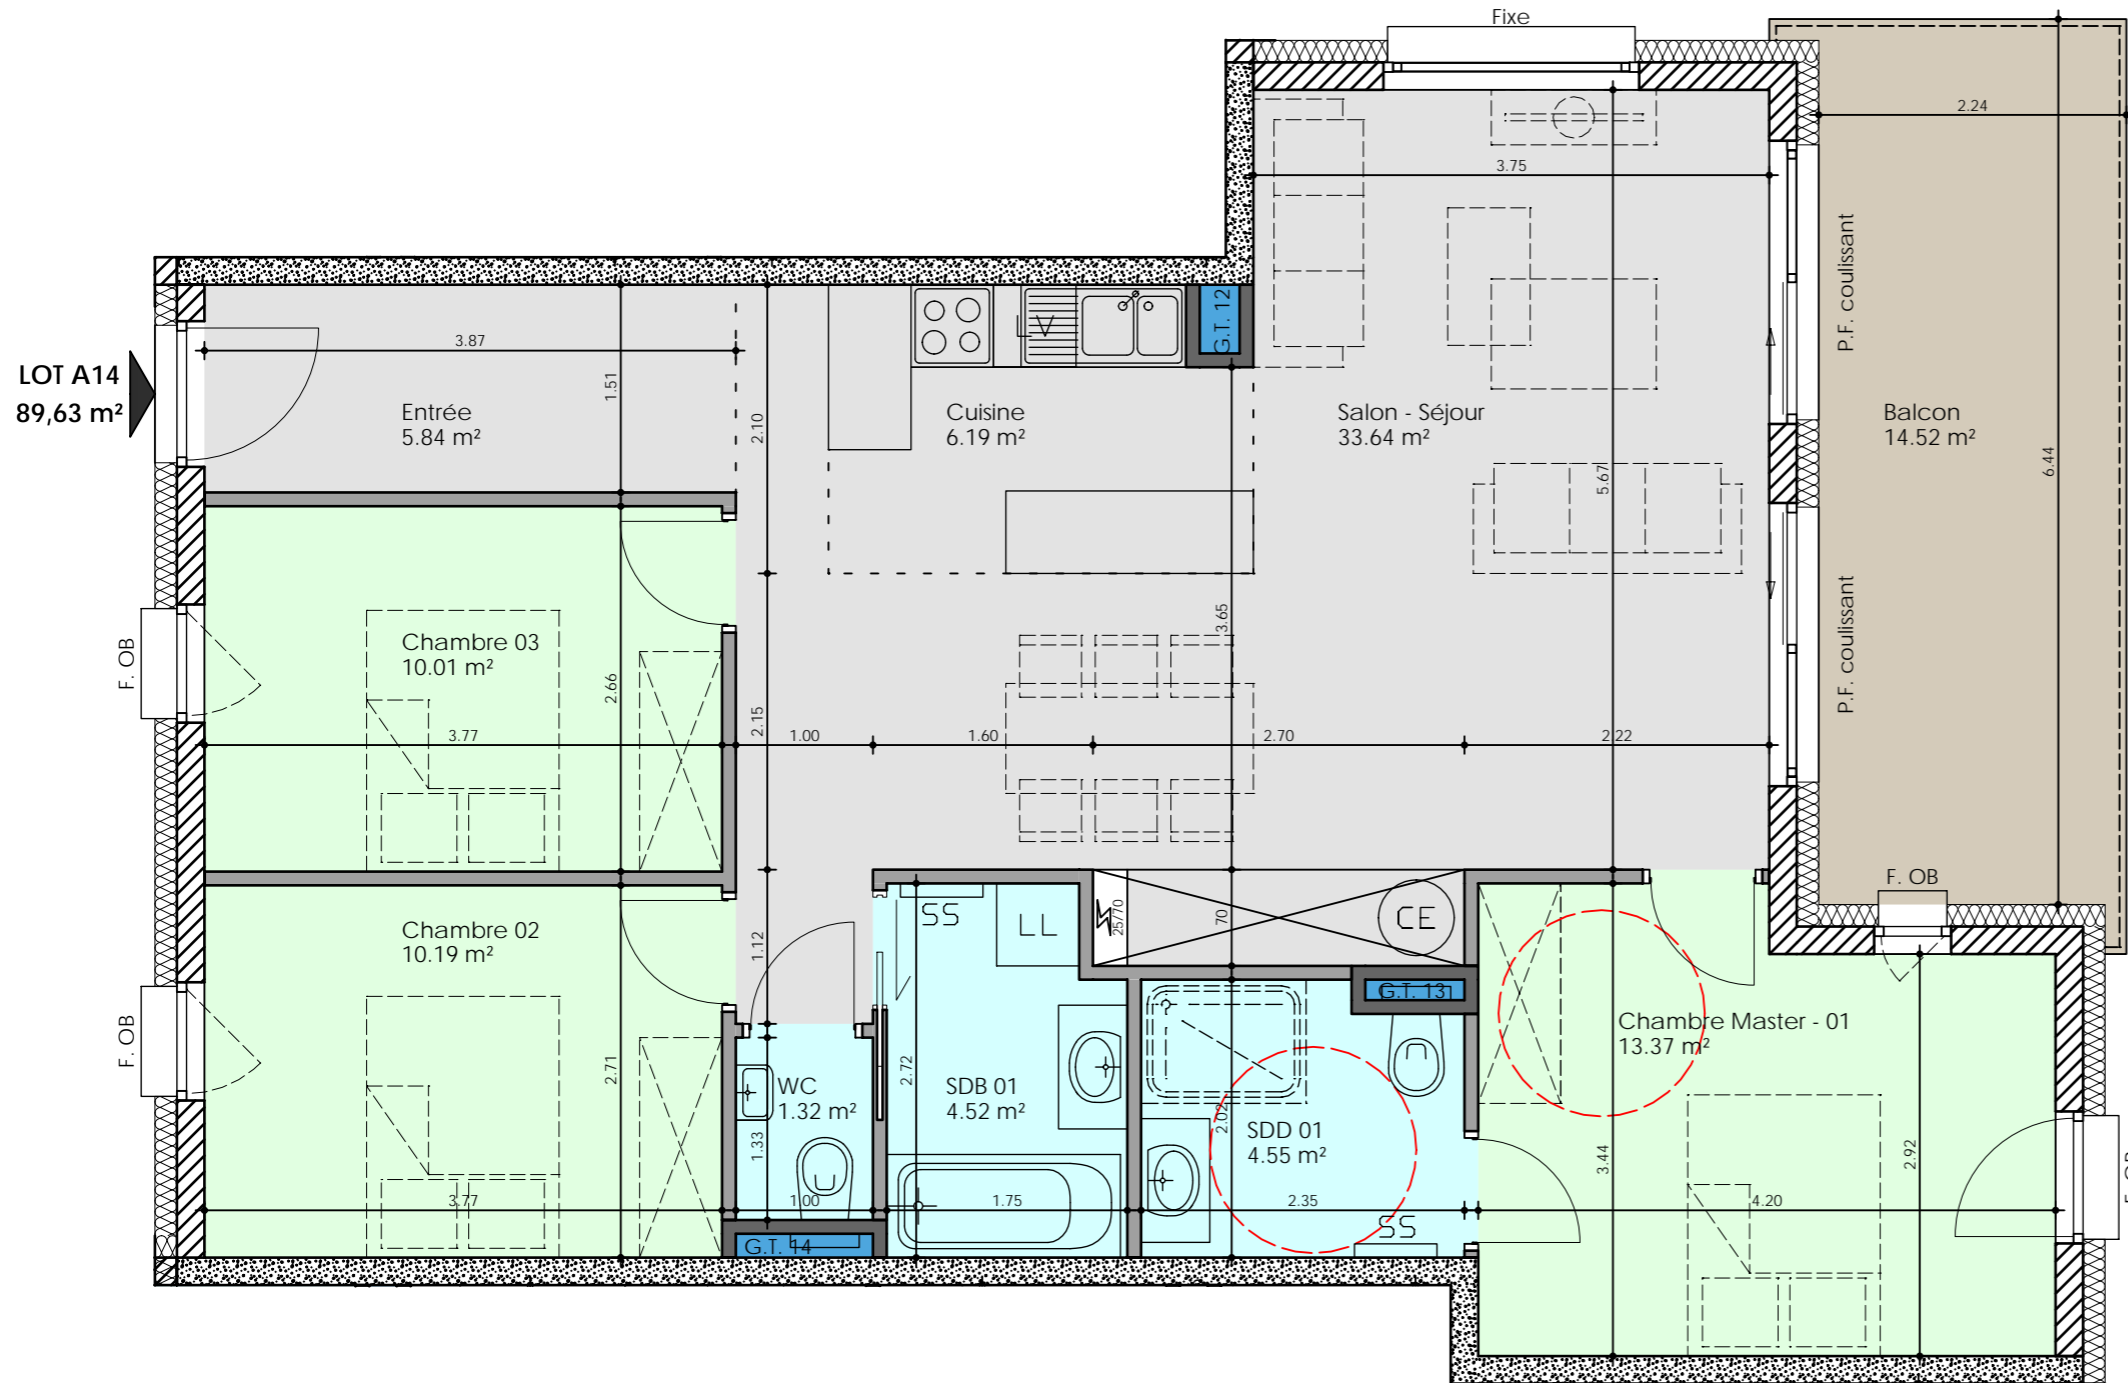


LOT A14

1^{er} étage

T4

Surface habitable : 89,63 m²

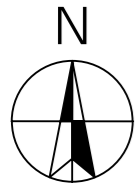


ENSEMBLE RESIDENTIEL

" LES TERRASSES DU CHAMPELET "

Lieu dit " Sur le pas de l'âne " - CARROZ D'ARACHES

PLAN DE PRÉ-COMMERCIALISATION : 01/2021

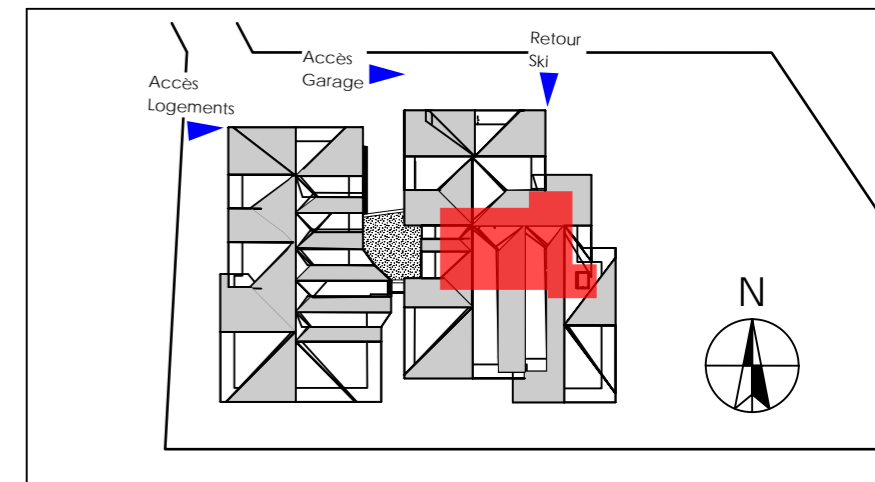

Pièces	Surf. Hab. (m ²)
Entrée	5,84
Cuisine	6,19
Salon - Séjour	33,64
Chambre master - 01	13,37
Chambre 02	10,19
Chambre 03	10,01
SDB 01	4,52
SDD 01	4,55
WC	1,32
TOTAL	89,63 m²
Balcon	14,52 m ²
Cave N° 11	4,39 m ²
Casier à ski	N° 13 et 14

Les côtes des plans sont approximatives ainsi que les surfaces des logements et des différentes pièces. Elles ne sont données qu'à titre indicatif et peuvent être légèrement modifiées pour les besoins de la construction et le respect des exigences techniques dans la limite des tolérances usuelles.