



LOT - A 15
62,37 m²

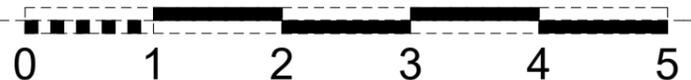


Les côtes des plans sont approximatives ainsi que les surfaces des logements et des différentes pièces. Elles ne sont données qu'à titre indicatif et peuvent être légèrement modifiées pour les besoins de la construction et le respect des exigences techniques dans la limite des tolérances usuelles.

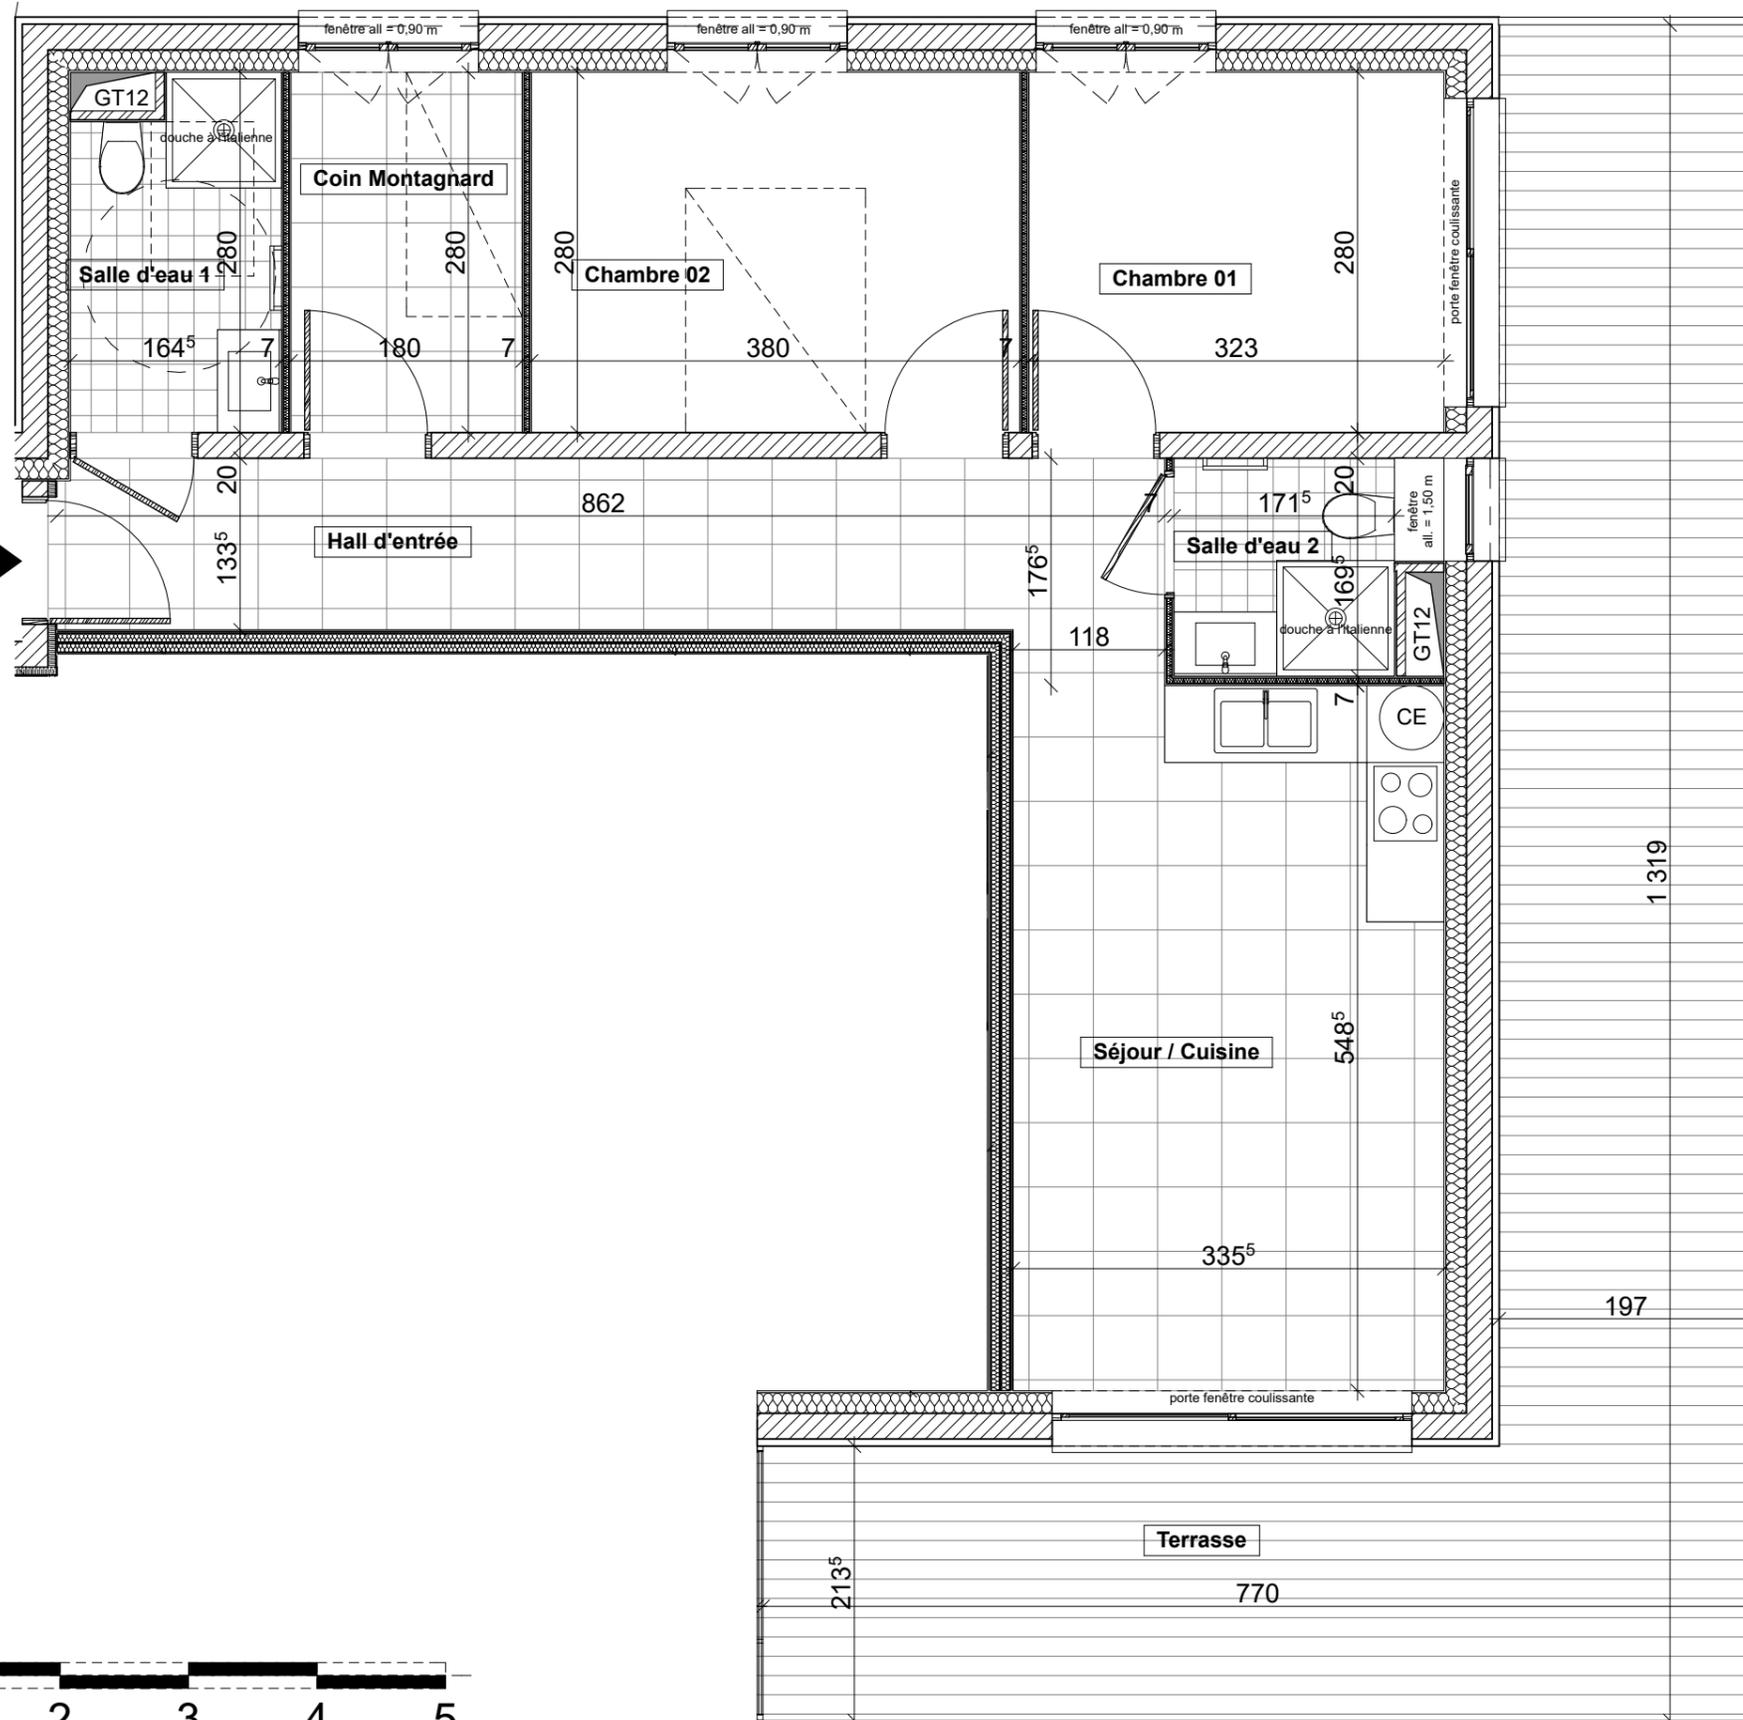

ENSEMBLE RESIDENTIEL " L'ESTELLAN "

Impasse des Sablets - 74300 ARACHES LA FRASSE

PLAN DE PRÉ-COMMERCIALISATION

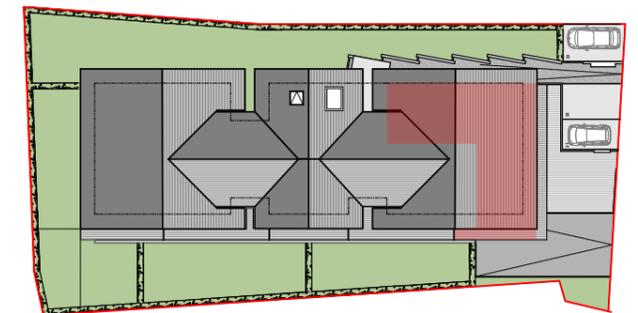

APPARTEMENT N°	A15
NIVEAU	R+1
TYPE	T3

Pièces	Surf. Hab. (m2)
Chambre 01	9,05
Chambre 02	10,65
Coin Montagnard	5,04
Hall d'entrée	11,49
Salle d'eau 1	4,32
Salle d'eau 2	2,91
Séjour / Cuisine	18,91
TOTAL	62,37 m²
Cave 08	5,50
Terrasse	38,45



122 avenue Robert Schuman - 68100 Mulhouse
tél : +33(0) 389 661 085
courriel : contact@antheuspromotion.com

SAGAA Architectes Associés - 12, rue des Alpes - 68700 Cernay

Plan de Pré commercialisation - Juin 2016 - Indice O