


LOT A02 T4
 surface habitable
 90,27 m²
 contenance cadastrale Non contractuelle
 211,29 m²

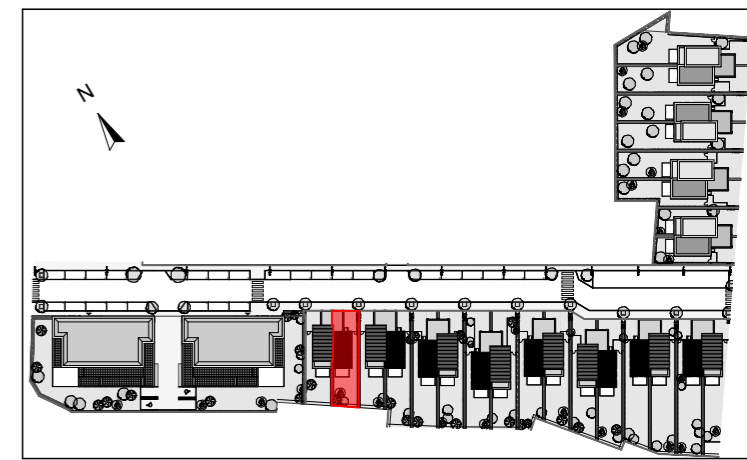


"LE PARC DES CERISIERS"
 CONSTRUCTION DE 16 MAISONS Type A
 Rue Paul Vinot - Place Pierre Brossolette
 70400 HÉRICOURT

PLAN DE PRÉ-COMMERCIALISATION



PLAN DE L'ETAGE

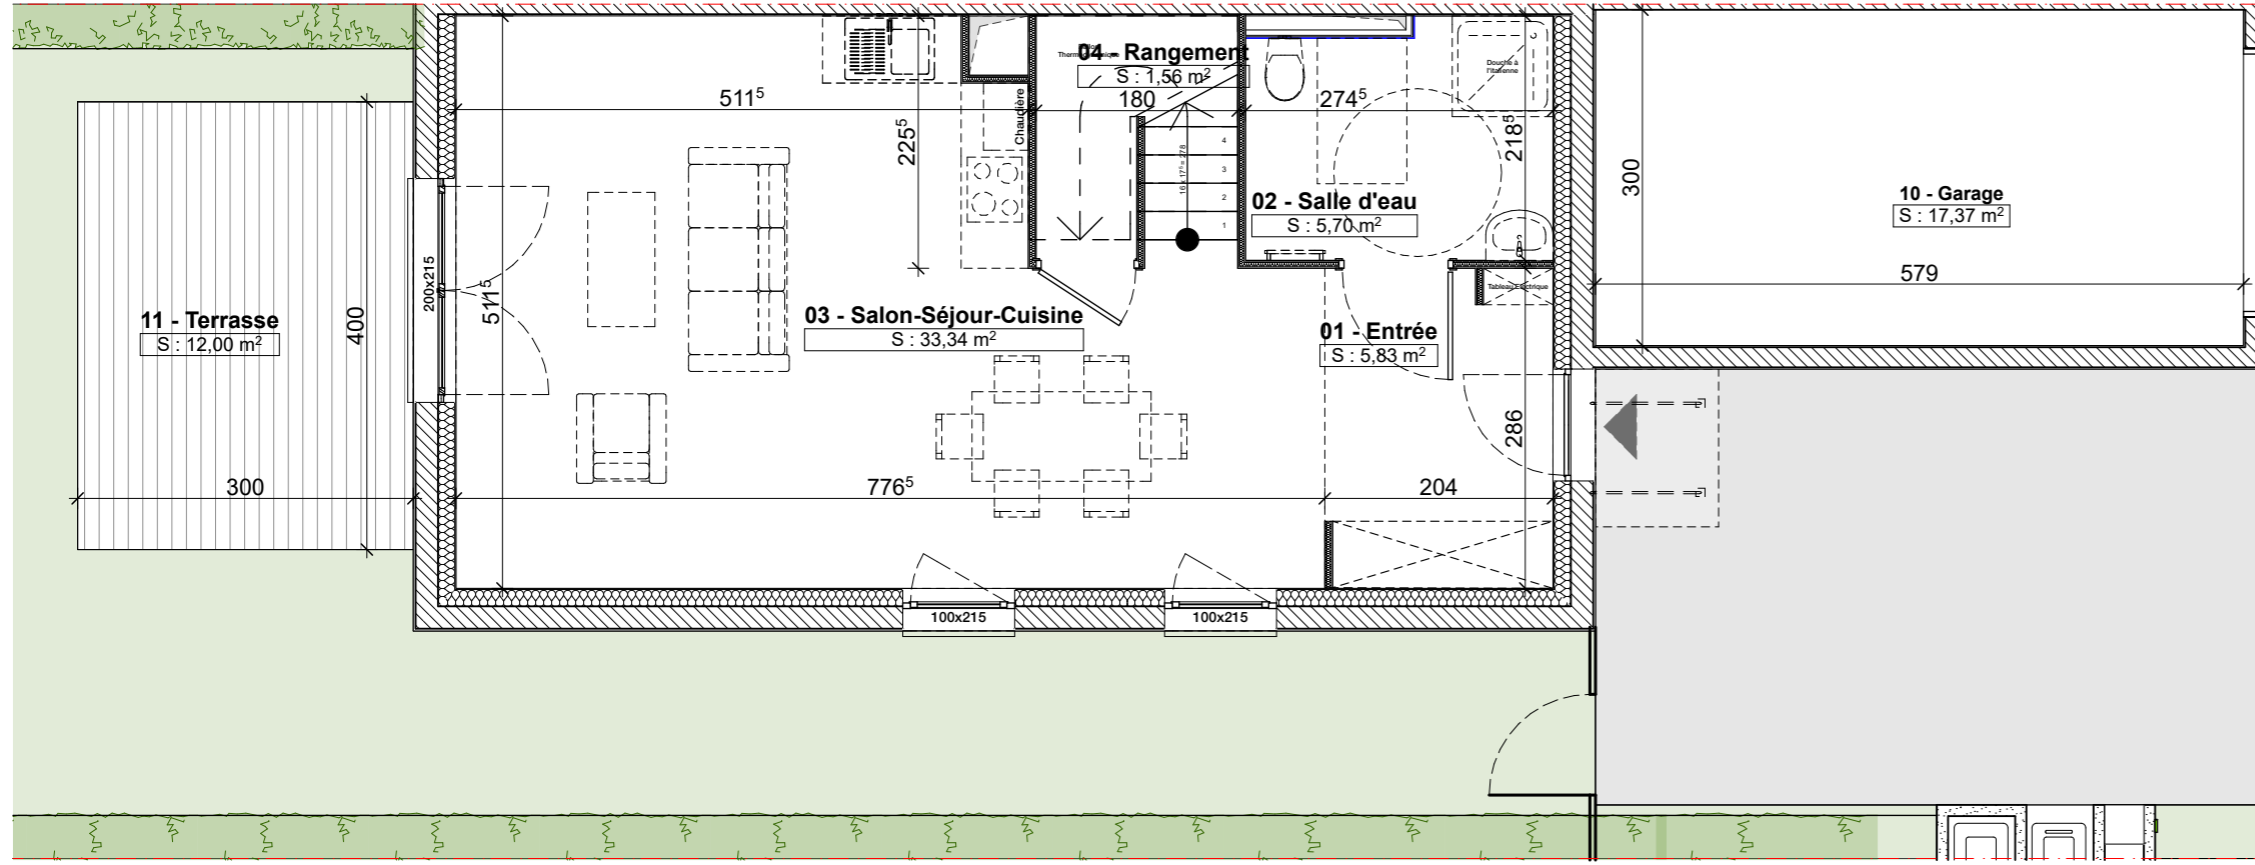

Pièces	Surfaces m ²
01 - Entrée	5,83
02 - Salle d'eau	5,70
03 - Salon-Séjour-Cuisine	33,34
04 - Rangement	1,56
05 - Dégagement	2,87
06 - Chambre 1	10,79
07 - Chambre 2	12,35
08 - Chambre 3	10,95
09 - Salle de bains	6,88
TOTAL	90,27 m²

10 - Garage	17,37
11 - Terrasse	12,00

Taille Jardin indicative : 7,60m x 11,22m



PLAN DU REZ-DE-CHAUSSEE

Les côtes des plans sont approximatives ainsi que les surfaces des logements et des différentes pièces. Elles ne sont données qu'à titre indicatif et peuvent être légèrement modifiées pour les besoins de la construction et le respect des exigences techniques dans la limite des tolérances usuelles.

Anthéus promotion
 122 avenue Robert Schumann - 68100 Mulhouse
 tél : +33(0) 389 661 085
 courriel : contact@antheuspromotion.com

SAGAA Architectes Associés - 12, rue des Alpes - 68700 Cernay

Plan de Pré commercialisation - Aout 2017