


LOT A21-1

Combles

T2

Surface habitable : 44,49 m²


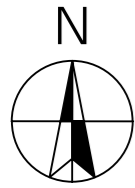


ENSEMBLE RESIDENTIEL

" LES TERRASSES DU CHAMPELET "

Lieu dit " Sur le pas de l'âne " - CARROZ D'ARACHES

PLAN DE PRÉ-COMMERCIALISATION : 01/2021

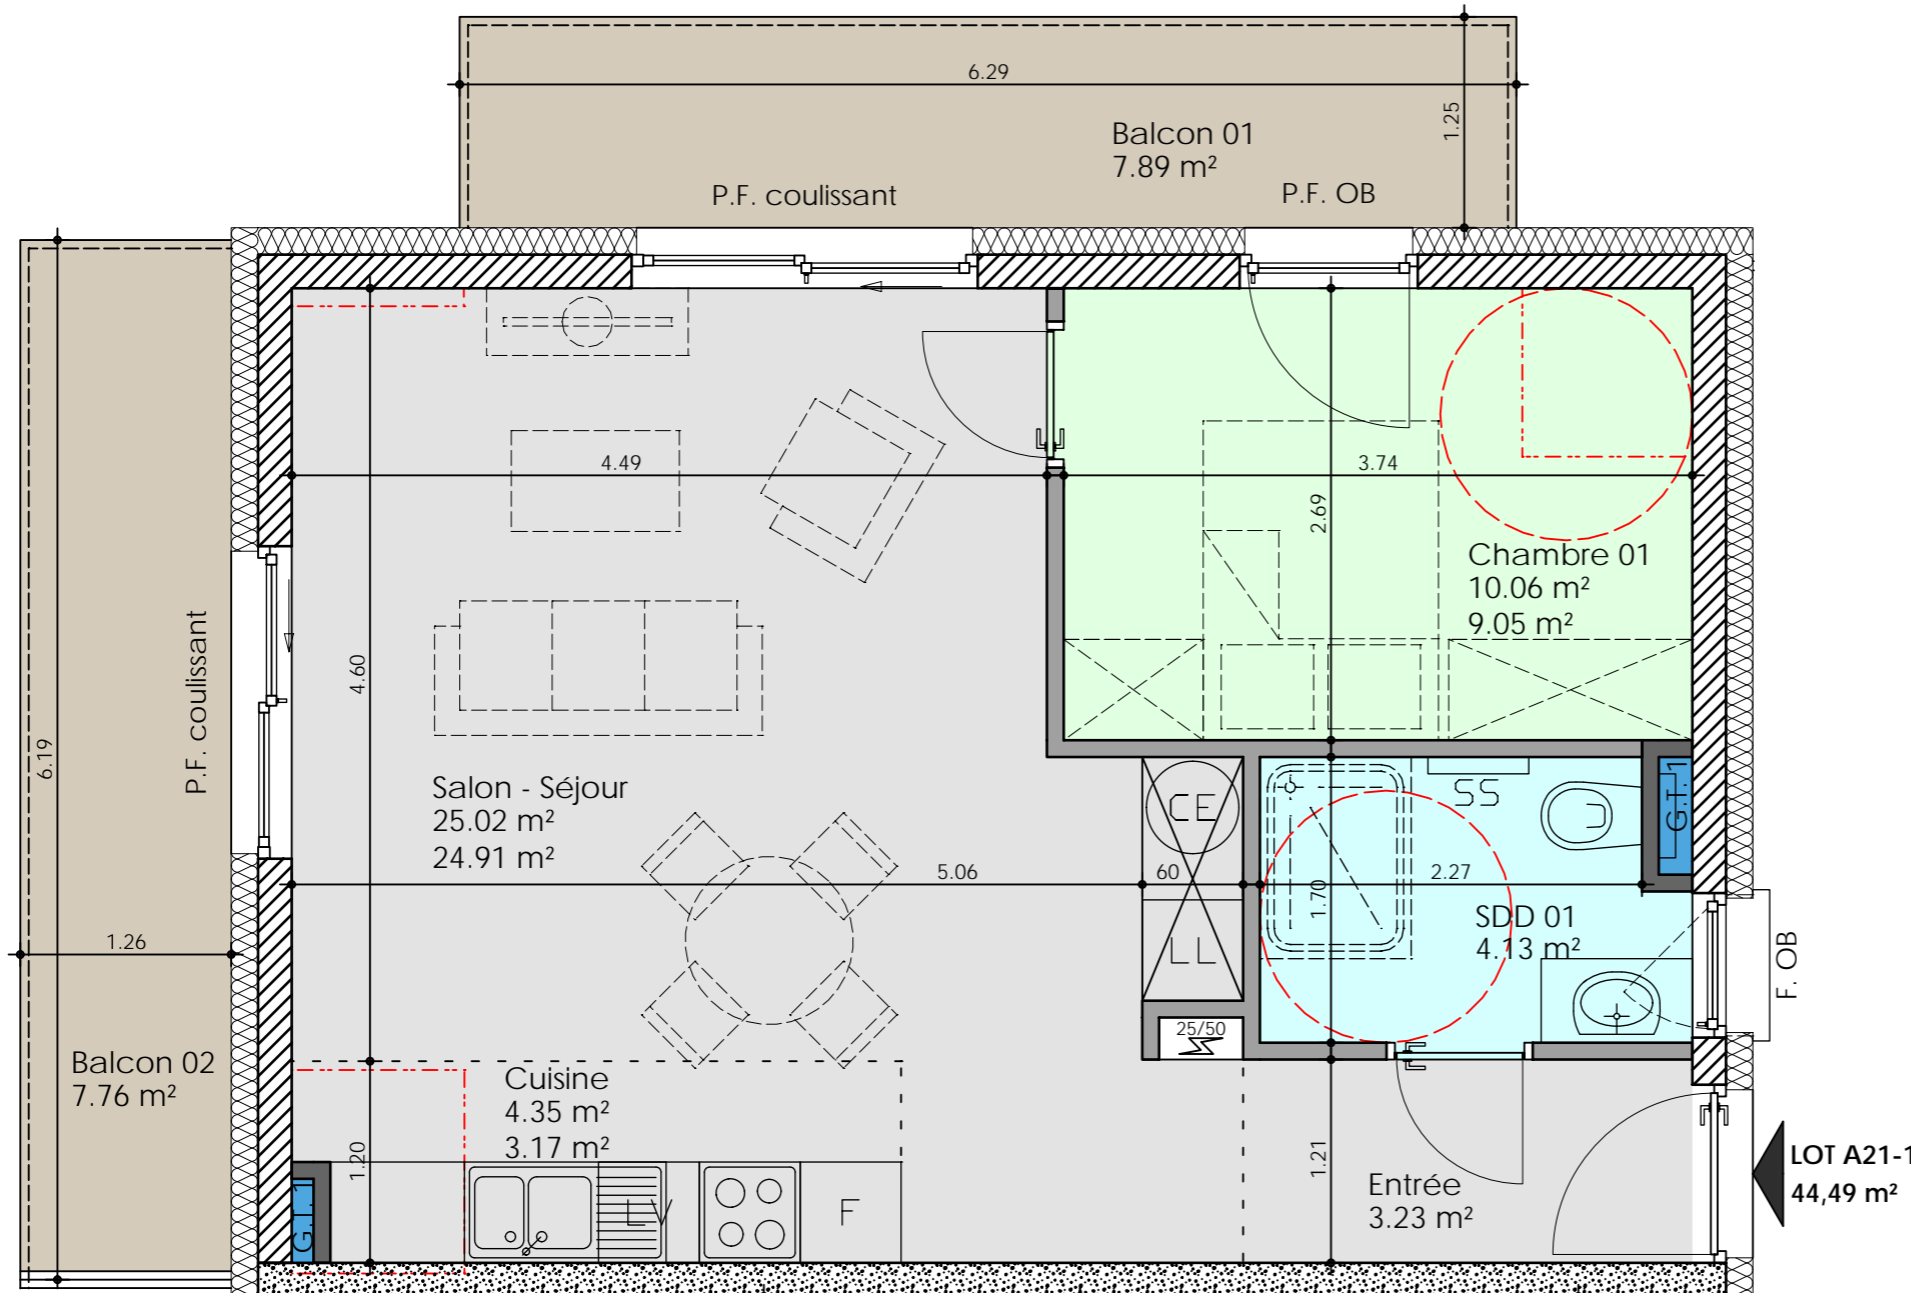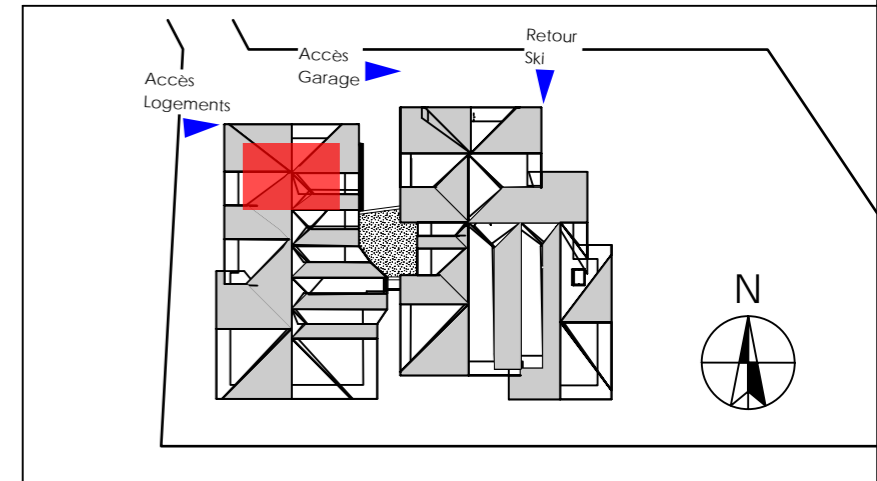

Pièces	Surf. Util. (m ²)	Surf. Hab. (m ²)
Entrée	3,23	3,23
Cuisine	4,35	3,17
Salon - Séjour	25,02	24,91
Chambre 01	10,06	9,05
SDD 01	4,13	4,13
TOTAL	46,79 m²	44,49 m²
Balcon 01		7,89 m ²
Balcon 02		7,76 m ²
Cave N° 15		2,70 m ²
Casier à ski		N° 17

Les côtes des plans sont approximatives ainsi que les surfaces des logements et des différentes pièces. Elles ne sont données qu'à titre indicatif et peuvent être légèrement modifiées pour les besoins de la construction et le respect des exigences techniques dans la limite des tolérances usuelles.