



LOT - A 23
63,57 m²

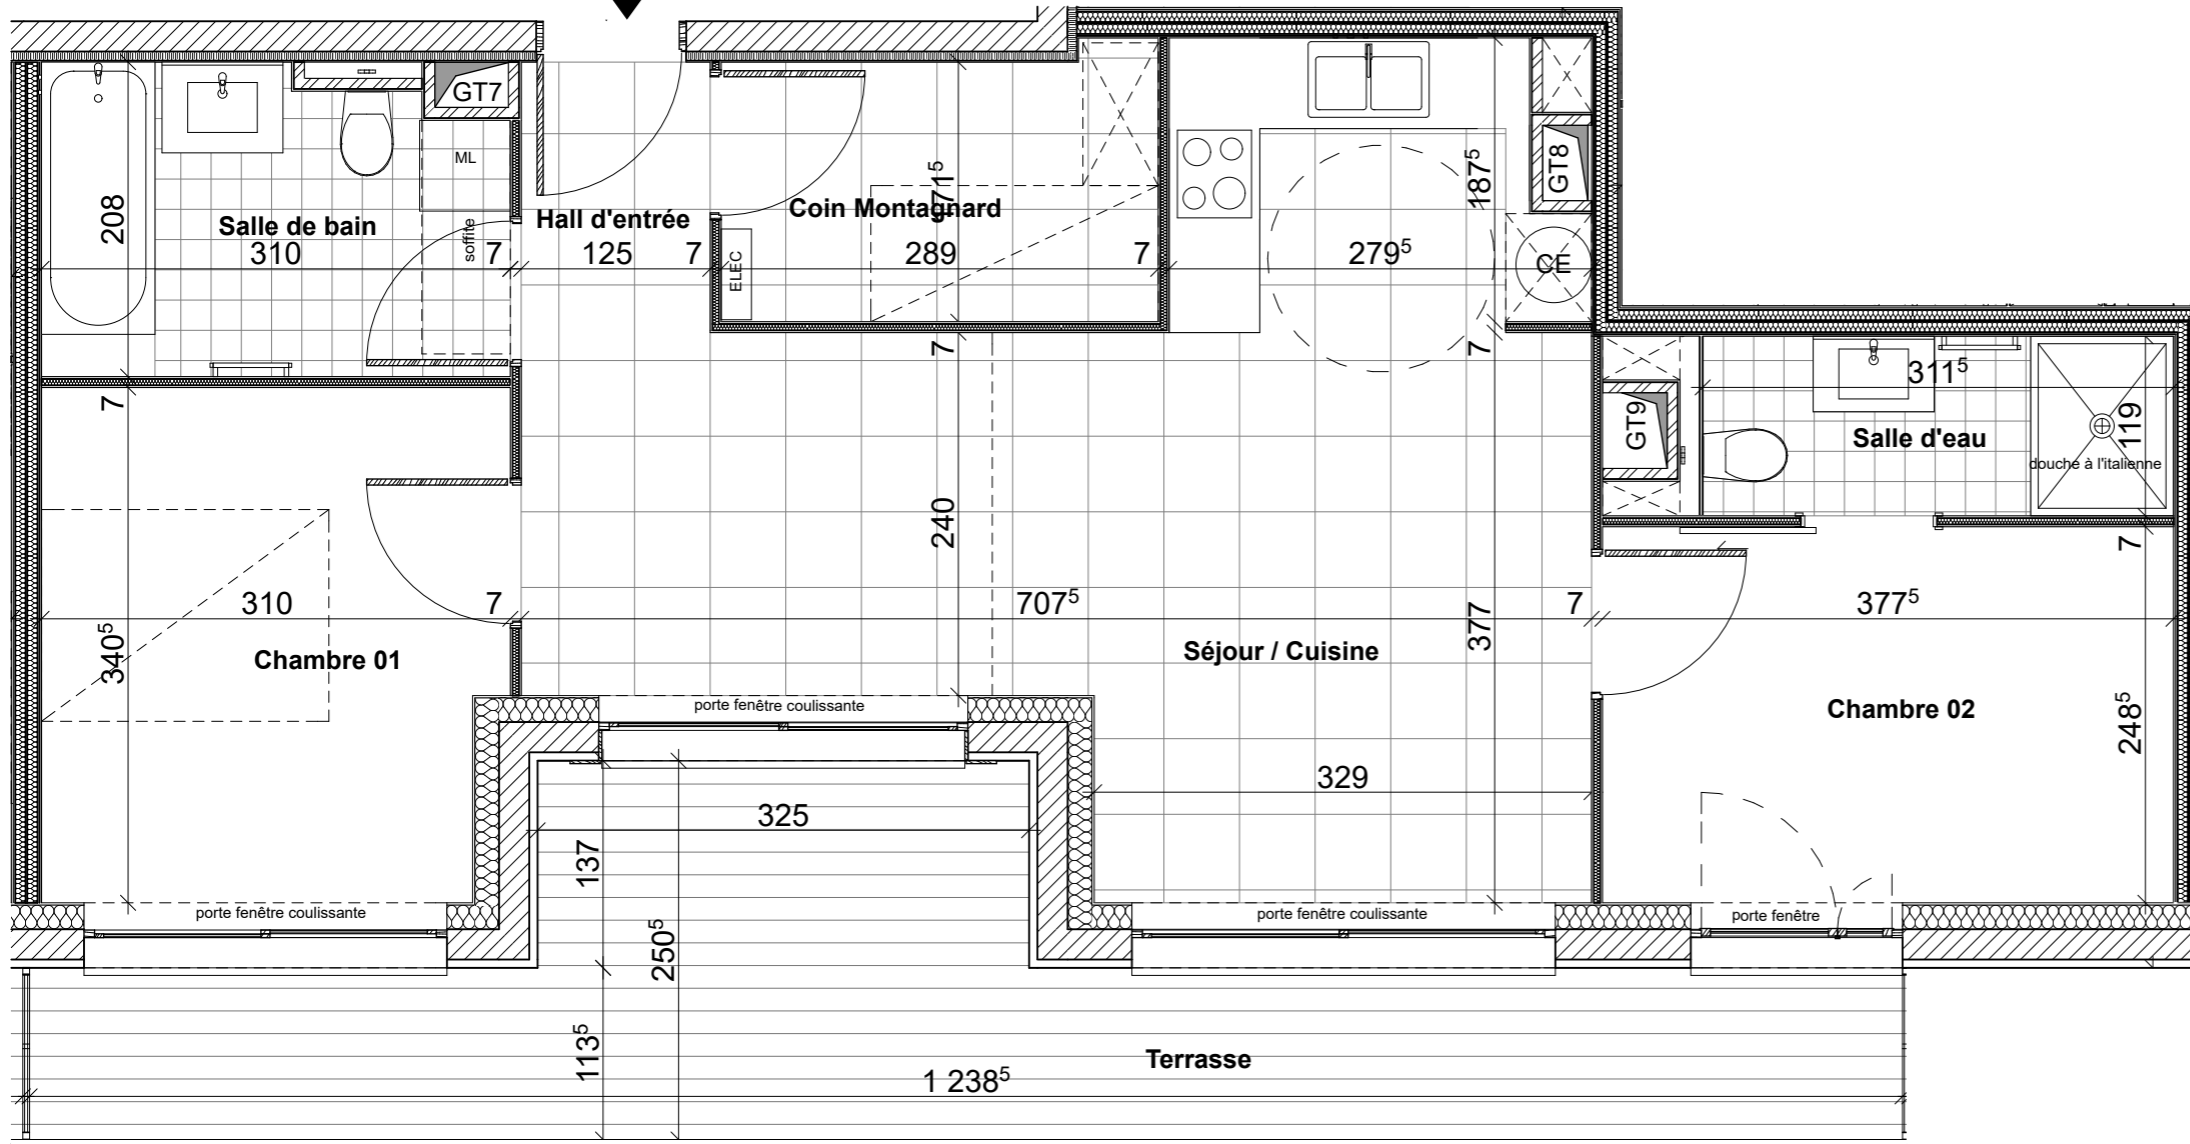

ENSEMBLE RESIDENTIEL " L'ESTELLAN "

Impasse des Sablets - 74300 ARACHES LA FRASSE

PLAN DE PRÉ-COMMERCIALISATION

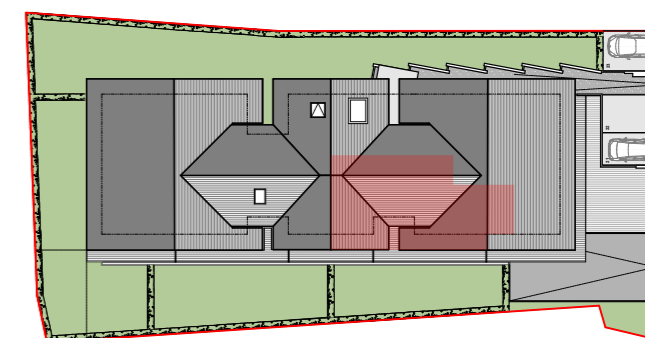

| | |
|----------------|-----|
| APPARTEMENT N° | A23 |
| NIVEAU | R+2 |
| TYPE | T3 |

| Pièces | Surf. Hab. (m2) |
|------------------|----------------------------|
| Chambre 01 | 10,68 |
| Chambre 02 | 9,39 |
| Coin Montagnard | 5,04 |
| Hall d'entrée | 2,24 |
| Salle d'eau | 3,70 |
| Salle de bain | 6,06 |
| Séjour / Cuisine | 26,46 |
| TOTAL | 63,57 m² |
| Cave 11 | 5,89 |
| Terrasse | 18,40 |



122 avenue Robert Schuman - 68100 Mulhouse
tél : +33(0) 389 661 085
courriel : contact@antheuspromotion.com

SAGAA Architectes Associés - 12, rue des Alpes - 68700 Cernay

Plan de Pré commercialisation - mai 2017 - Indice R

Les côtes des plans sont approximatives ainsi que les surfaces des logements et des différentes pièces. Elles ne sont données qu'à titre indicatif et peuvent être légèrement modifiées pour les besoins de la construction et le respect des exigences techniques dans la limite des tolérances usuelles.