
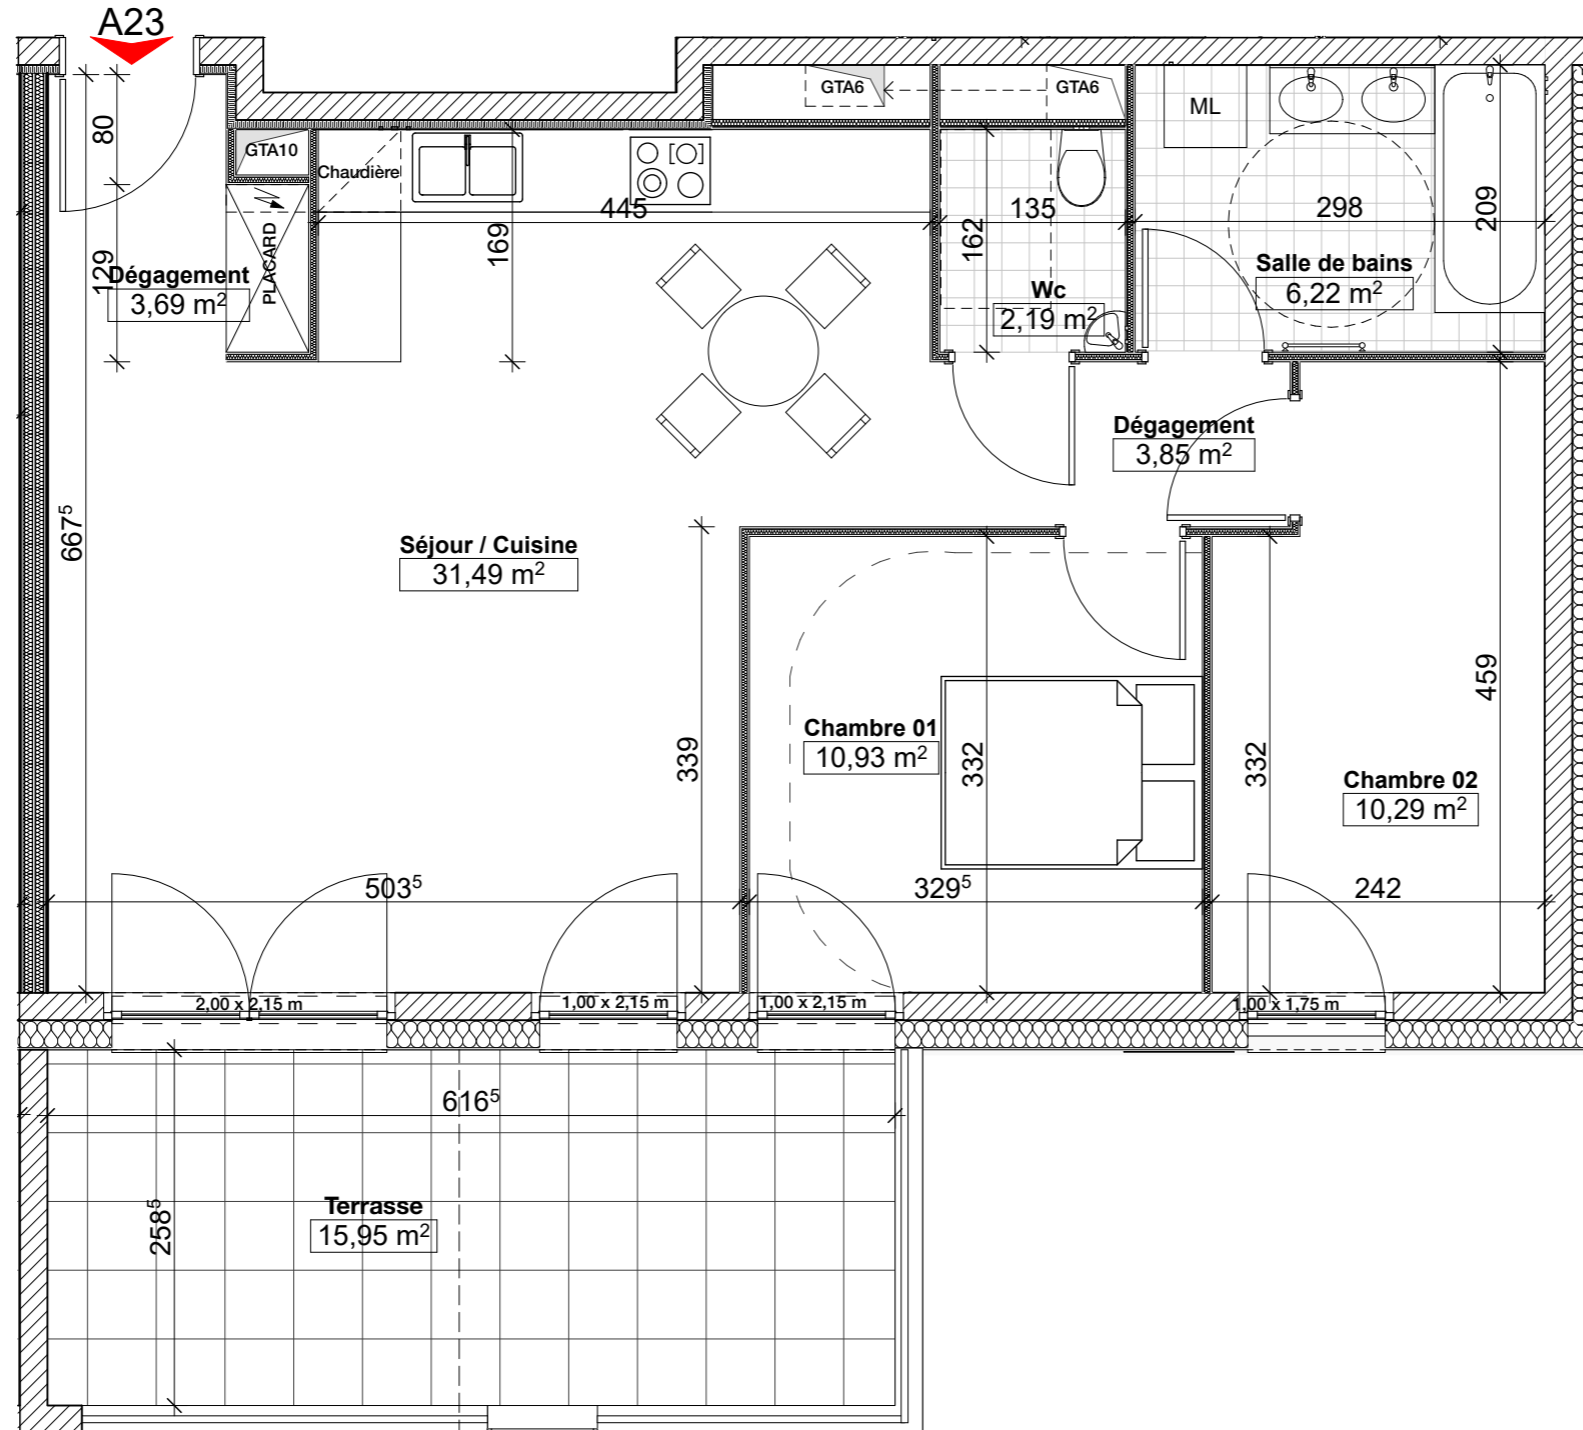


LOT A23

2ème étage


T3

surface habitable 68,66 m²

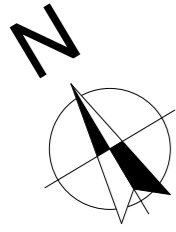


"LES AMANDIERS"
 CONSTRUCTION DE 12 LOGEMENTS - BÂTIMENT A
 Rue Paul Vinot - Place Pierre Brossolette
 70400 HÉRICOURT

PLAN DE PRÉ-COMMERCIALISATION

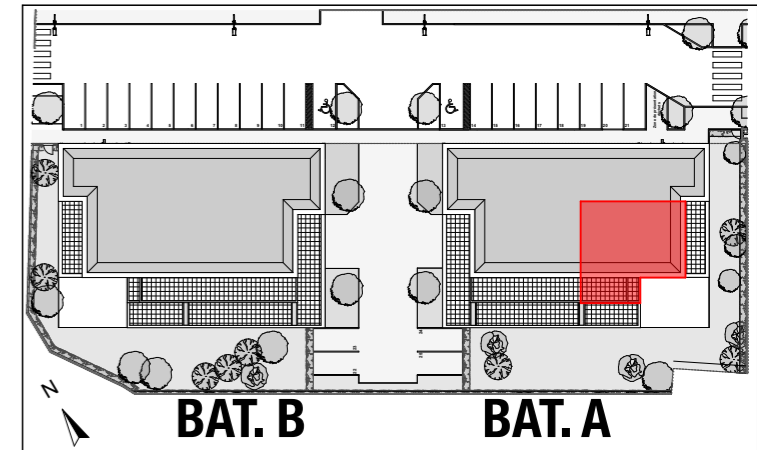

Pièces	Surfaces m ²
Chambre 01	10,93
Chambre 02	10,29
Dépassement	7,54
Salle de bains	6,22
Séjour / Cuisine	31,49
Wc	2,19
TOTAL	68,66 m²

Terrasse	15,95
----------	-------

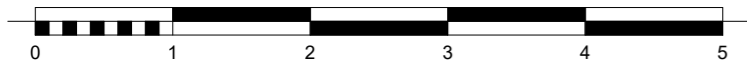

Les côtes des plans sont approximatives ainsi que les surfaces des logements et des différentes pièces. Elles ne sont données qu'à titre indicatif et peuvent être légèrement modifiées pour les besoins de la construction et le respect des exigences techniques dans la limite des tolérances usuelles.



122 avenue Robert Schumann - 68100 Mulhouse
 tél : +33(0) 389 661 085
 courriel : contact@antheuspromotion.com

SAGAA Architectes Associés - 12, rue des Alpes - 68700 Cernay

Plan de Pré commercialisation - Janvier 2018