

LOT A25


Combles

T4


Surface habitable : 85,20 m²



LOT A25
 88,64 m²
 85,20 m²

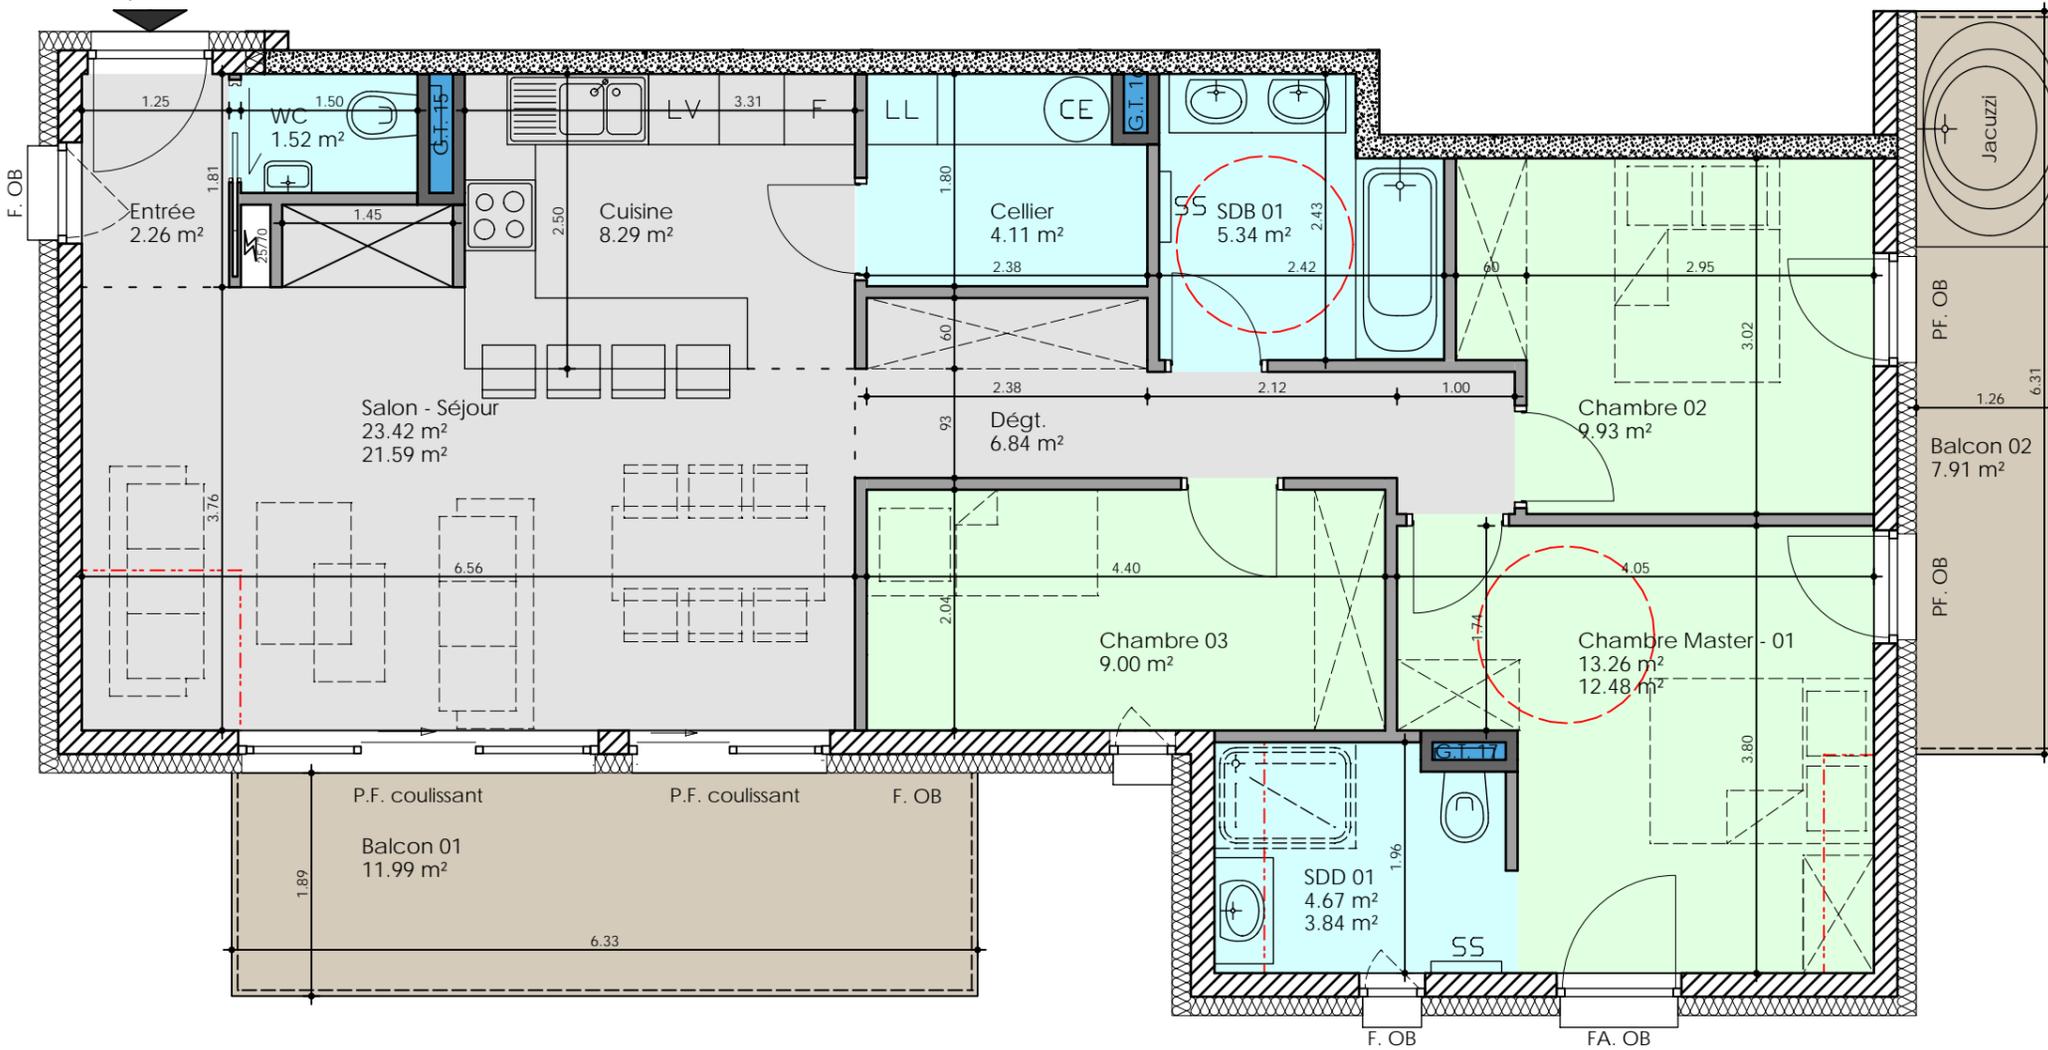

ENSEMBLE RESIDENTIEL
" LES TERRASSES DU CHAMPELET "
 Lieu dit " Sur le pas de l'âne " - CARROZ D'ARACHES
PLAN DE PRÉ-COMMERCIALIZATION : 01/2021

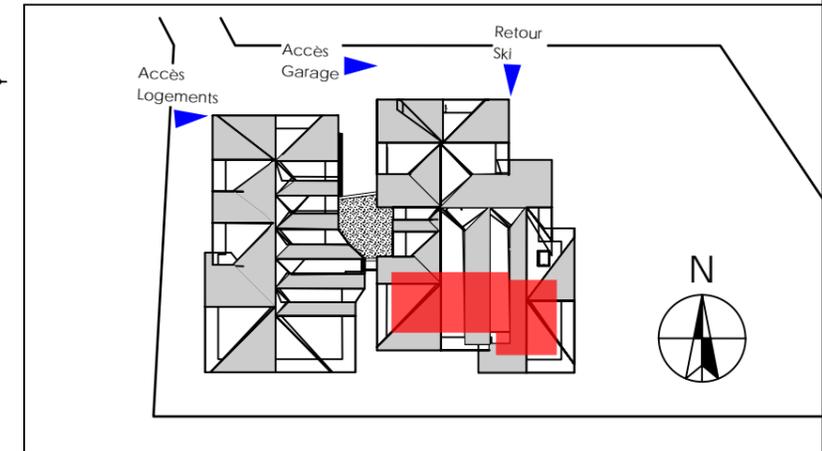

Pièces	Surf. Util. (m ²)	Surf. Hab. (m ²)
Entrée	2,26	2,26
Dégt.	6,84	6,84
Cuisine	8,29	8,29
Salon - Séjour	23,42	21,59
Chambre master - 01	13,26	12,48
Chambre 02	9,93	9,93
Chambre 03	9,00	9,00
SDB 01	5,34	5,34
SDD 01	4,67	3,84
WC	1,52	1,52
Cellier	4,11	4,11
TOTAL	88,64 m²	85,20 m²
Balcon 01		11,99 m ²
Balcon 02		7,91 m ²
Cave N° 21		5,61 m ²
Casier à ski		N° 25 et 26

Les côtes des plans sont approximatives ainsi que les surfaces des logements et des différentes pièces. Elles ne sont données qu'à titre indicatif et peuvent être légèrement modifiées pour les besoins de la construction et le respect des exigences techniques dans la limite des tolérances usuelles.