

# LOT B01 T4

surface habitable  
90,30 m<sup>2</sup>



contenance cadastrale Non contractuelle  
196,71 m<sup>2</sup>




## "LE PARC DES CERISIERS"

CONSTRUCTION DE 8 MAISONS Type B  
Rue Paul Vinot - Place Pierre Brossolette  
70400 HÉRICOURT


### PLAN DE PRÉ-COMMERCIALISATION

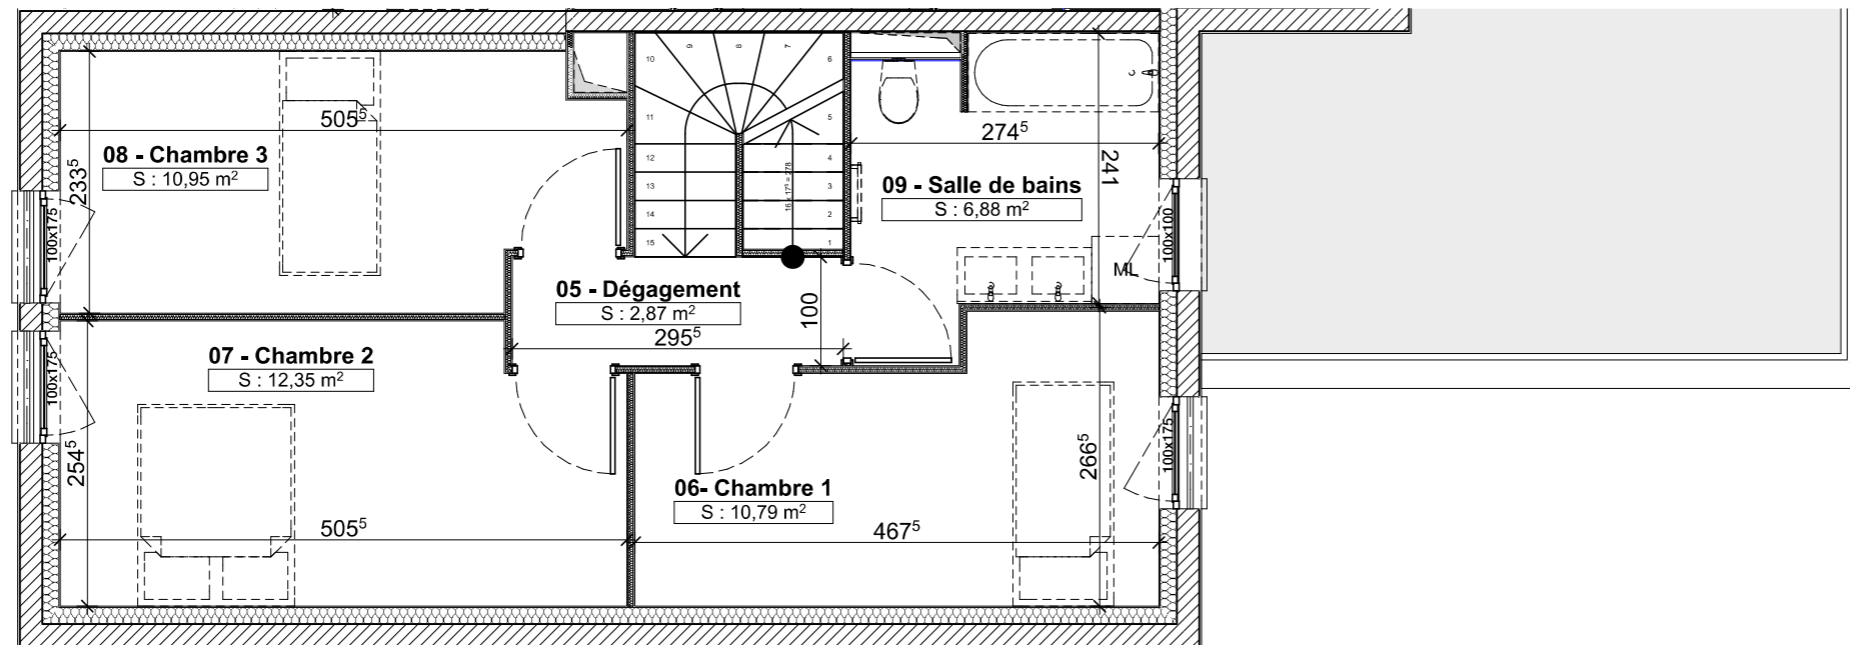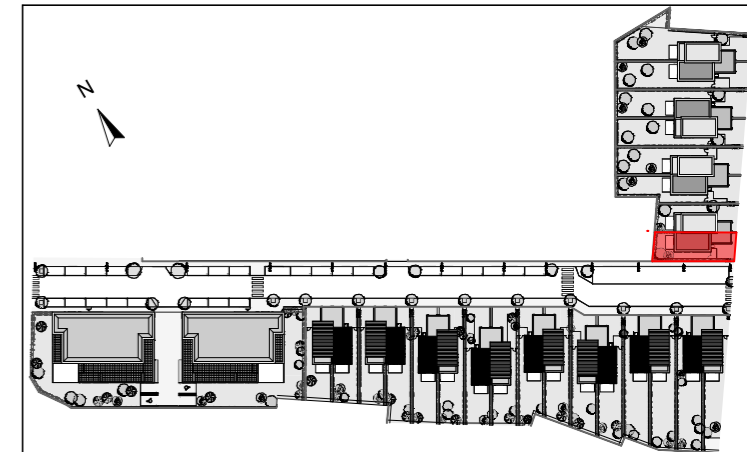

### PLAN DE L'ETAGE

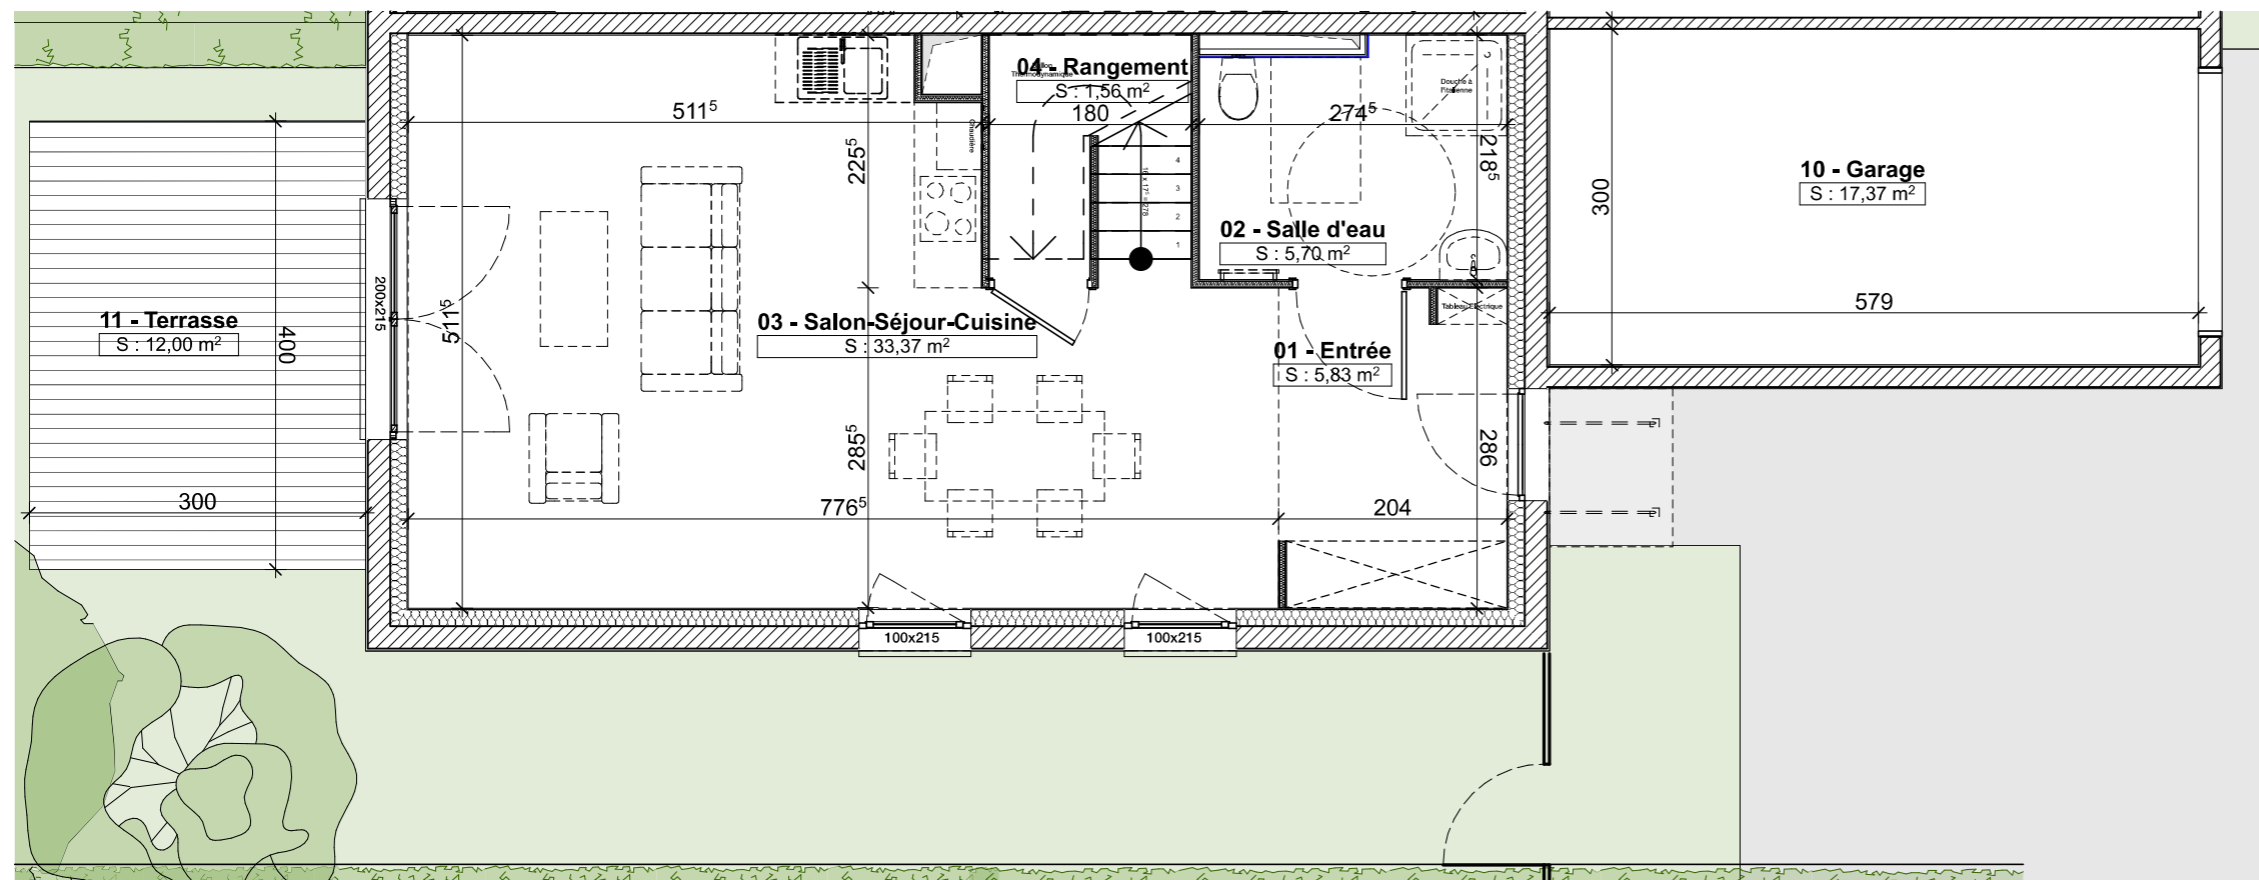

### PLAN DU REZ-DE-CHAUSSEE

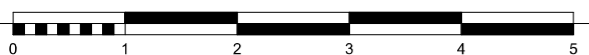

Pièces	Surfaces m <sup>2</sup>
01 - Entrée	5,83
02 - Salle d'eau	5,70
03 - Salon-Séjour-Cuisine	33,37
04 - Rangement	1,56
05 - Dégage	2,87
06- Chambre 1	10,79
07 - Chambre 2	12,35
08 - Chambre 3	10,95
09 - Salle de bains	6,88
<b>TOTAL</b>	<b>90,30 m<sup>2</sup></b>

10 - Garage	17,37
11 - Terrasse	12,00

Taille Jardin indicative : 8,30m x 6,00m

Les côtes des plans sont approximatives ainsi que les surfaces des logements et des différentes pièces. Elles ne sont données qu'à titre indicatif et peuvent être légèrement modifiées pour les besoins de la construction et le respect des exigences techniques dans la limite des tolérances usuelles.



122 avenue Robert Schumann - 68100 Mulhouse  
tél : +33(0) 389 661 085  
courriel : contact@antheuspromotion.com

SAGAA Architectes Associés - 12, rue des Alpes - 68700 Cernay

Plan de Pré commercialisation - Aout 2017