



LOT C1

T5


surface habitable 92,00 m² surface au sol 110,47 m²
 contenance cadastrale Non contractuelle 301,18 m²

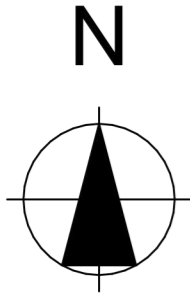

168
100
150
129
100
150
168

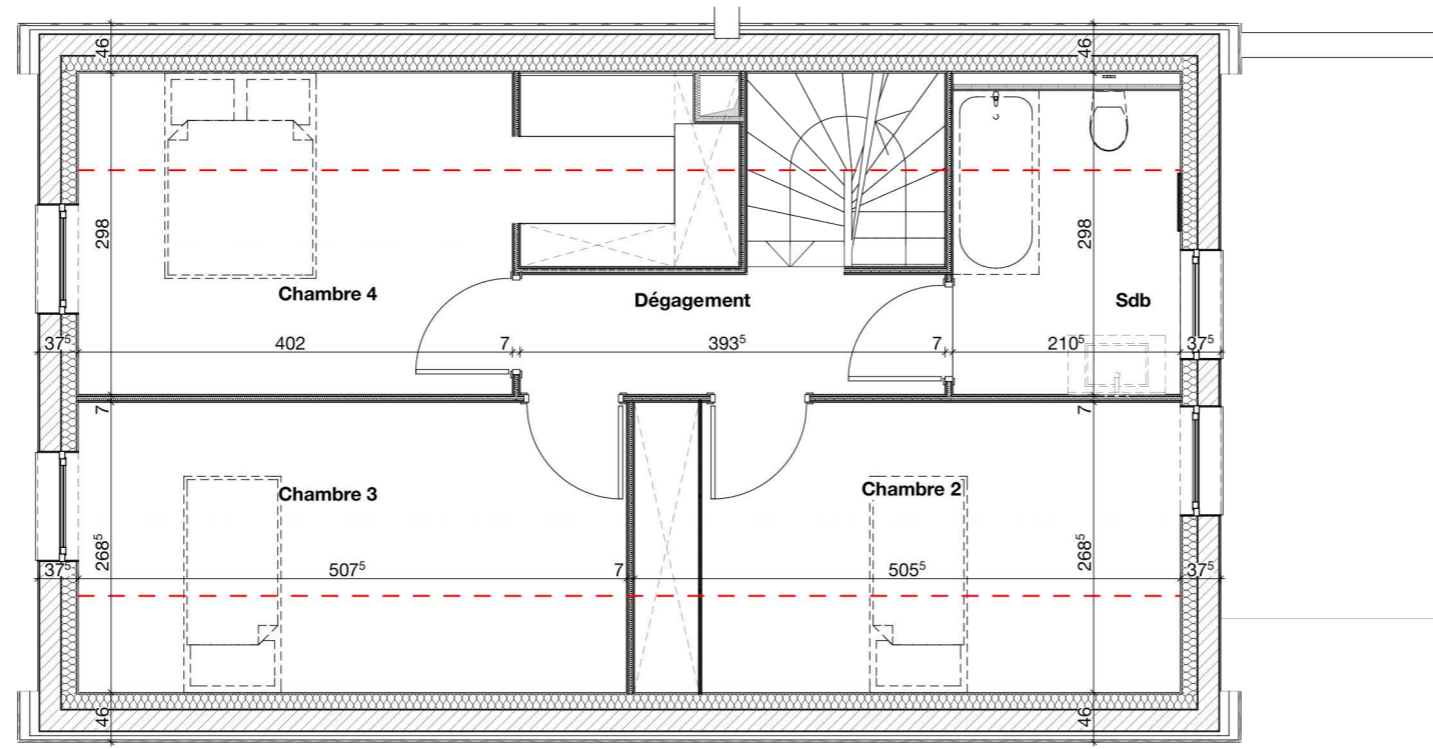

PLAN DE L'ETAGE

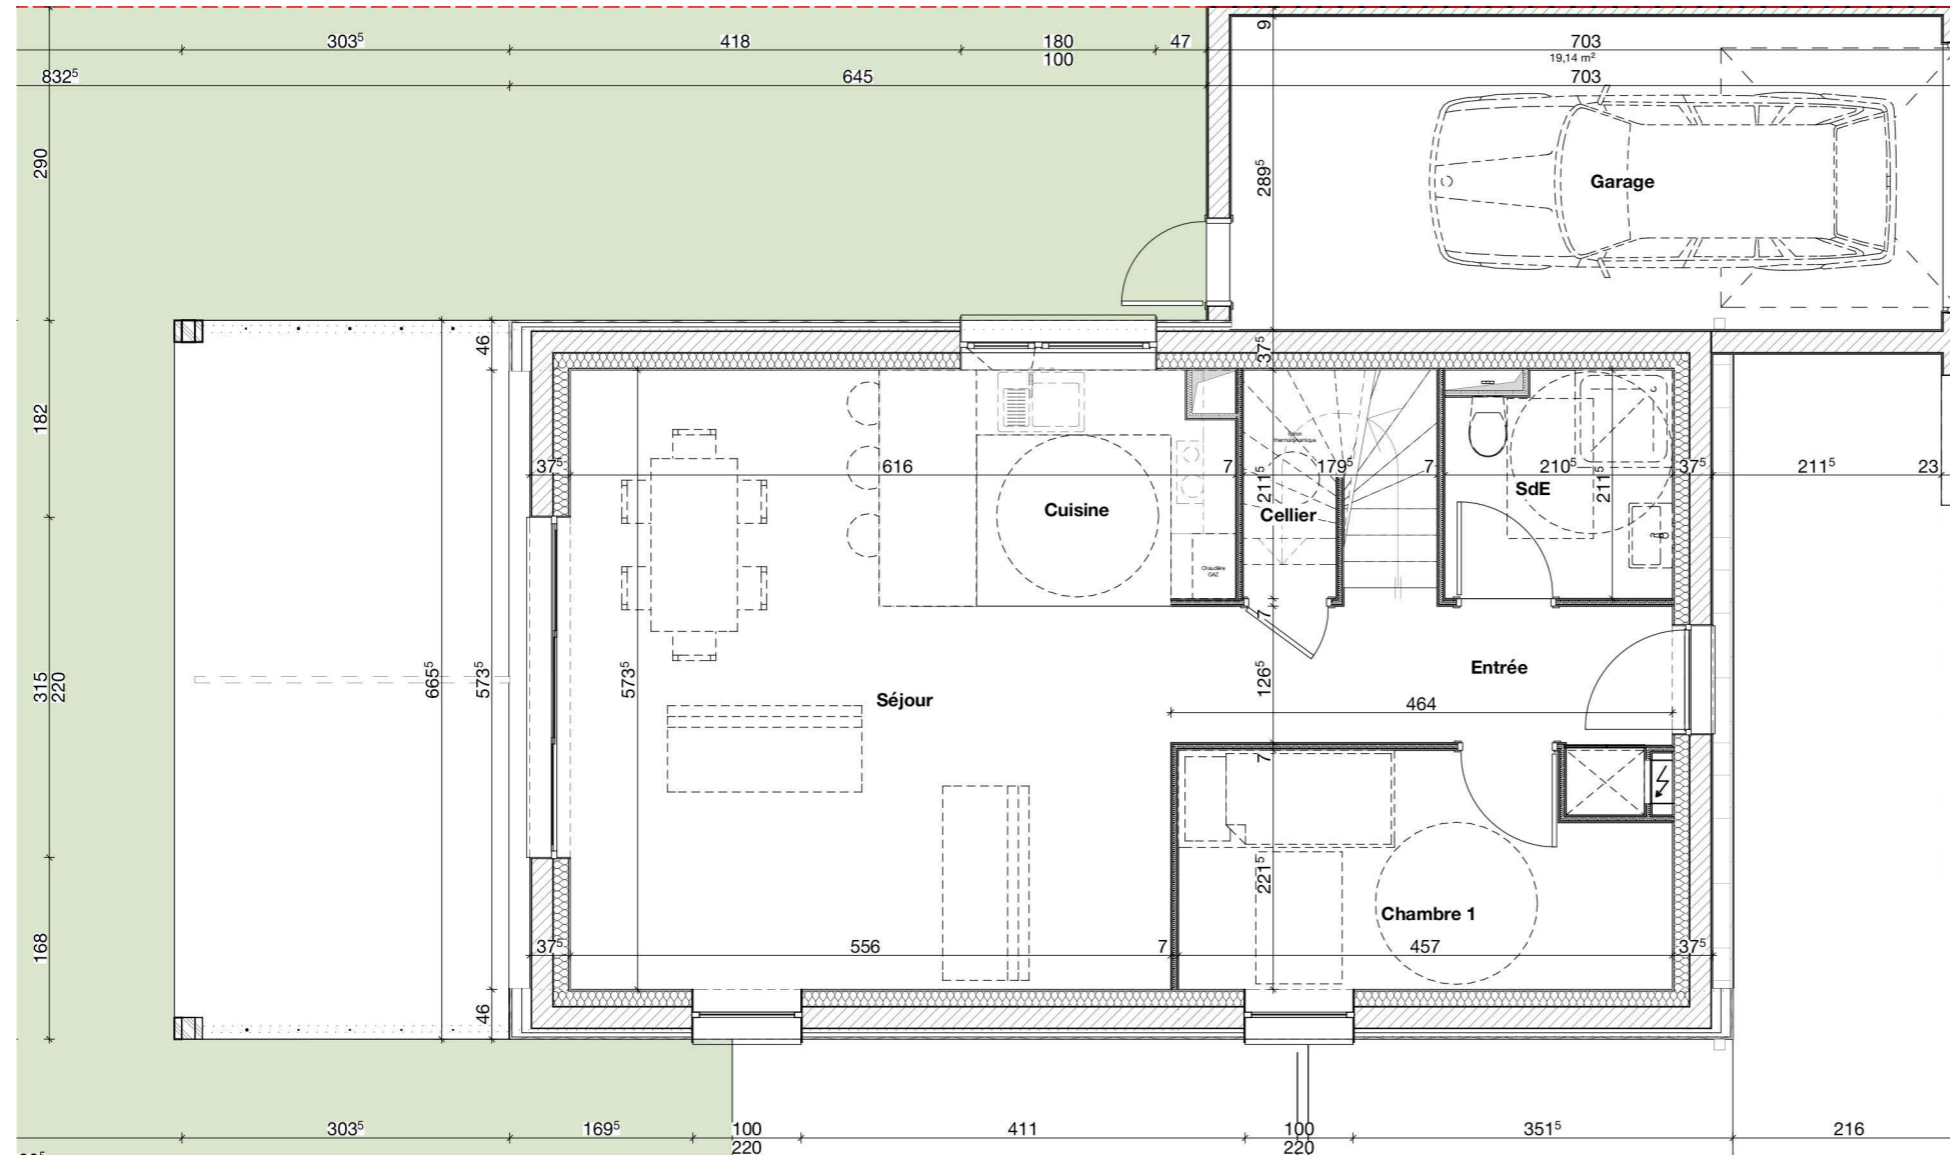

PLAN DU REZ-DE-CHAUSSEE



"LE CLOS DES MUSICIENS"
CONSTRUCTIONS DE 27 MAISONS
 Faubourg de Mulhouse - 68260 KINGERSHEIM

PLAN DE PRÉ-COMMERCIALISATION




Pièces	Surf. Hab. (m ²)	Surf. Util. (m ²)
Cellier	1,38	3,80
Chambre 1	9,45	9,45
Cuisine	7,17	7,17
Entrée	6,54	6,54
Salle d'eau	4,28	4,28
Séjour	25,97	25,97
Chambre 2	9,06	13,58
Chambre 3	9,10	13,63
Chambre 4	10,23	15,73
Dégagement	4,45	4,45
Salle de bain	4,37	5,93
TOTAL	92,00 m²	110,47 m²
Garage	19,19	
Terrasse	22,01	



122 avenue Robert Schuman - 68100 Mulhouse
 tél : +33(0) 389 661 085
 courriel : contact@antheuspromotion.com

SAGAA Architectes Associés - 12, rue des Alpes - 68700 Cernay

Plan de Pré commercialisation - 31 Janvier 2017

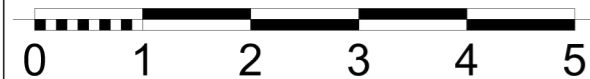

Les côtes des plans sont approximatives ainsi que les surfaces des logements et des différentes pièces. Elles ne sont données qu'à titre indicatif et peuvent être légèrement modifiées pour les besoins de la construction et le respect des exigences techniques dans la limite des tolérances usuelles.