
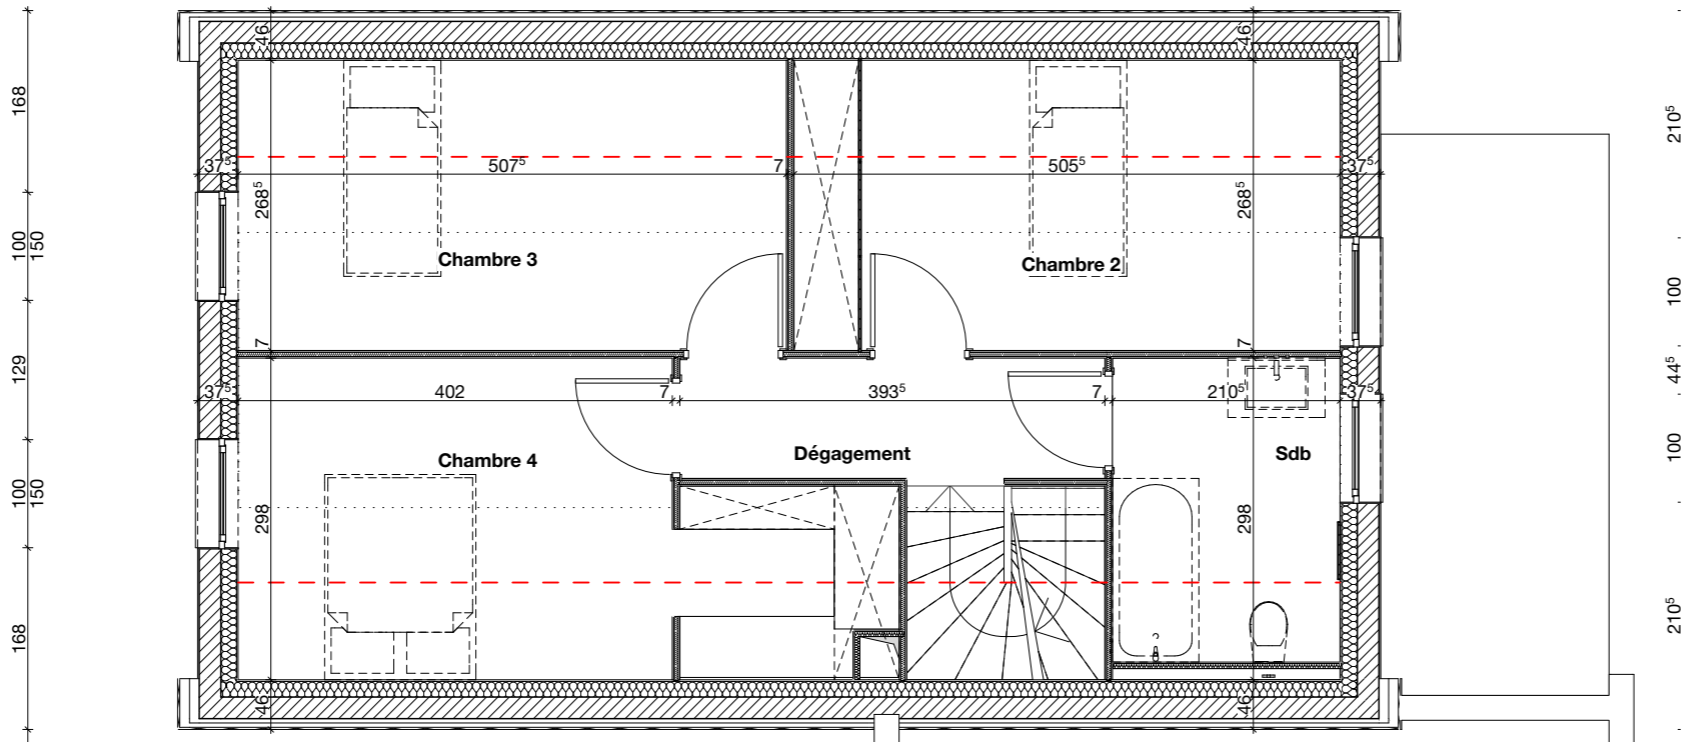



LOT C2

T5

surface habitable 92,00 m² surface au sol 110,47 m²
 contenance cadastrale Non contractuelle 289,50 m²

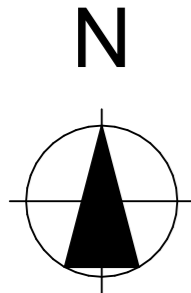

PLAN DE L'ETAGE

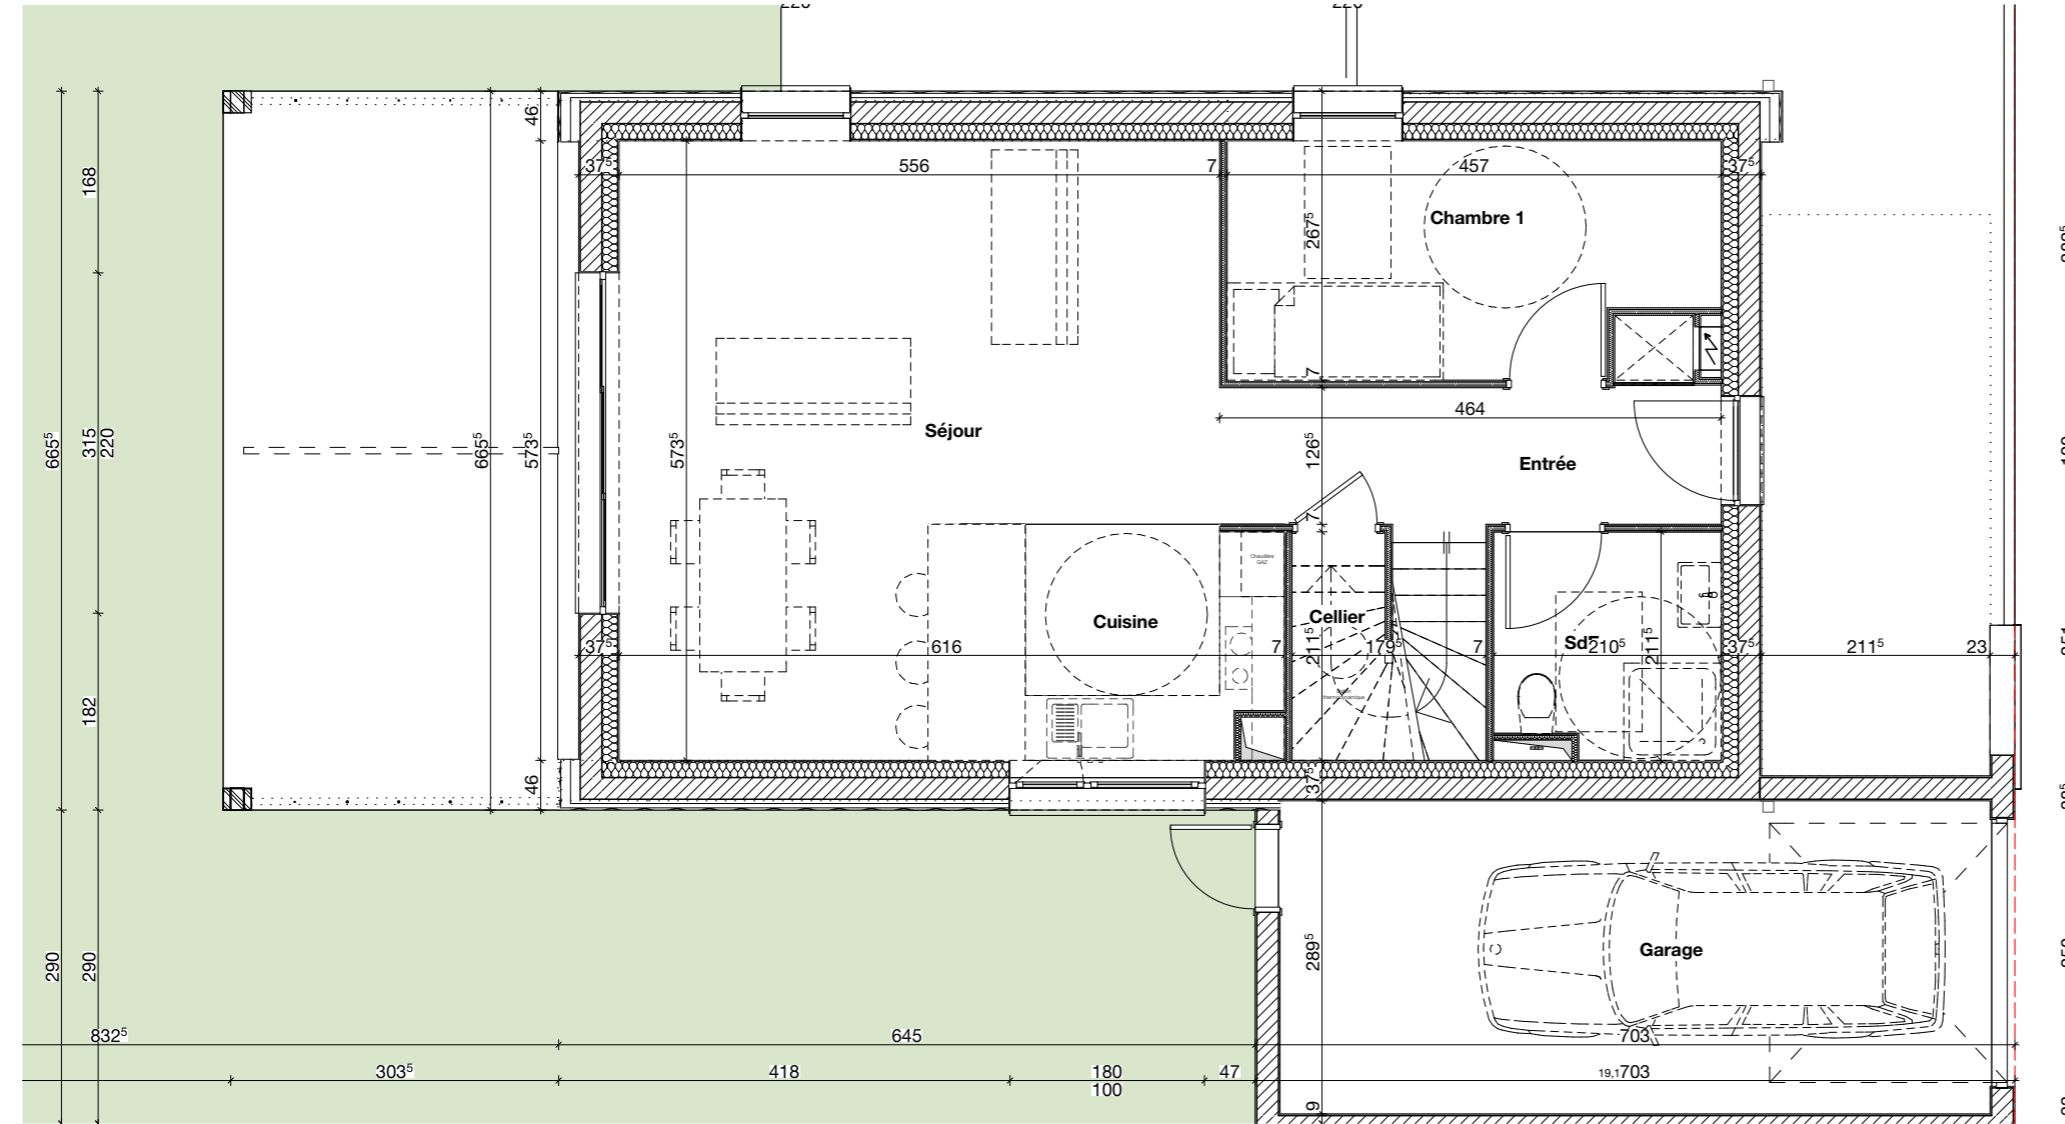


PLAN DU REZ-DE-CHAUSSEE



Les côtes des plans sont approximatives ainsi que les surfaces des logements et des différentes pièces. Elles ne sont données qu'à titre indicatif et peuvent être légèrement modifiées pour les besoins de la construction et le respect des exigences techniques dans la limite des tolérances usuelles.



"LE CLOS DES MUSICIENS"
CONSTRUCTIONS DE 27 MAISONS
 Faubourg de Mulhouse - 68260 KINGERSHEIM
PLAN DE PRÉ-COMMERCIALISATION

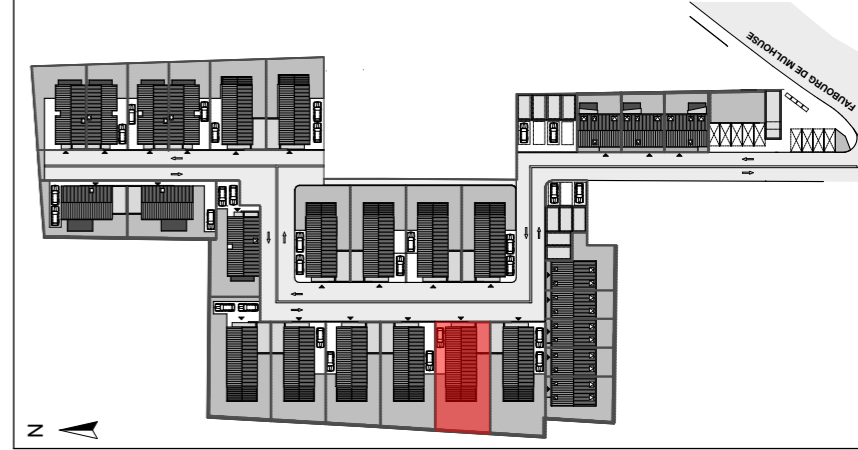

Pièces	Surf. Hab. (m ²)	Surf. Util. (m ²)
Cellier	1,38	3,80
Chambre 1	9,45	9,45
Cuisine	7,17	7,17
Entrée	6,54	6,54
Salle d'eau	4,28	4,28
Séjour	25,97	25,97
Chambre 2	9,06	13,58
Chambre 3	9,10	13,63
Chambre 4	10,23	15,73
Dégagement	4,45	4,45
Salle de bain	4,37	5,93
TOTAL	92,00 m²	110,47 m²
Garage	19,19	
Terrasse	22,01	

Anthéus promotion
 122 avenue Robert Schuman - 68100 Mulhouse
 tél : +33(0) 389 661 085
 courriel : contact@antheuspromotion.com

SAGAA Architectes Associés - 12, rue des Alpes - 68700 Cernay

Plan de Pré commercialisation - 31 Janvier 2017