


# LOT C8

## T5

surface habitable	surface au sol
92,00 m <sup>2</sup>	110,47 m <sup>2</sup>
contenance cadastrale Non contractuelle	
258,05 m <sup>2</sup>	


N

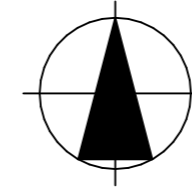



**"LE CLOS DES MUSICIENS"**  
**CONSTRUCTIONS DE 27 MAISONS**  
 Faubourg de Mulhouse - 68260 KINGERSHEIM

**PLAN DE PRÉ-COMMERCIALISATION**

**PLAN DE L'ETAGE**

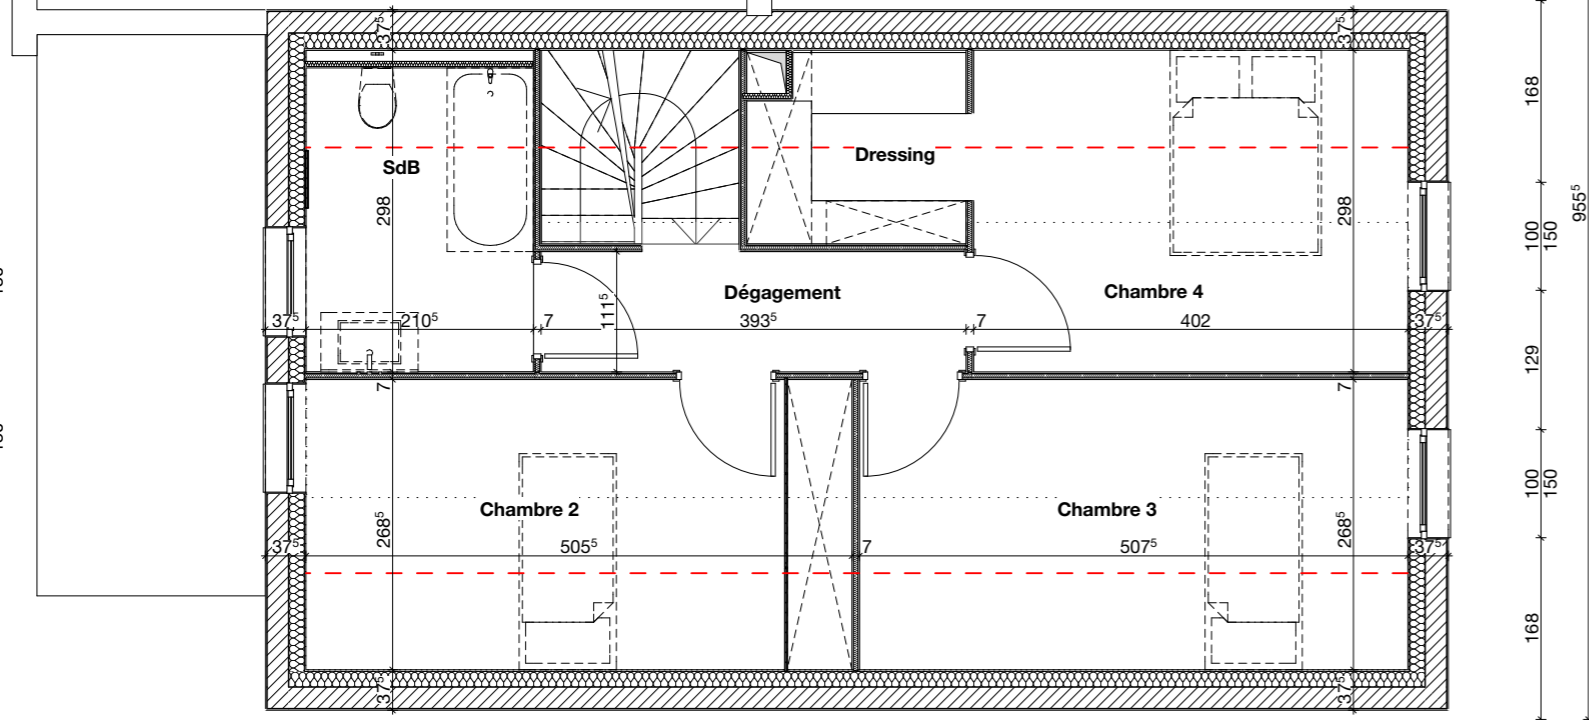

**PLAN DU REZ-DE-CHAUSSEE**

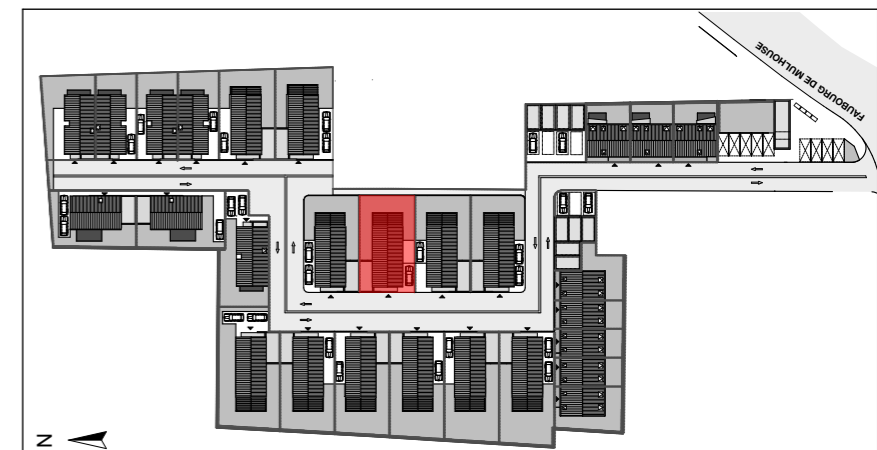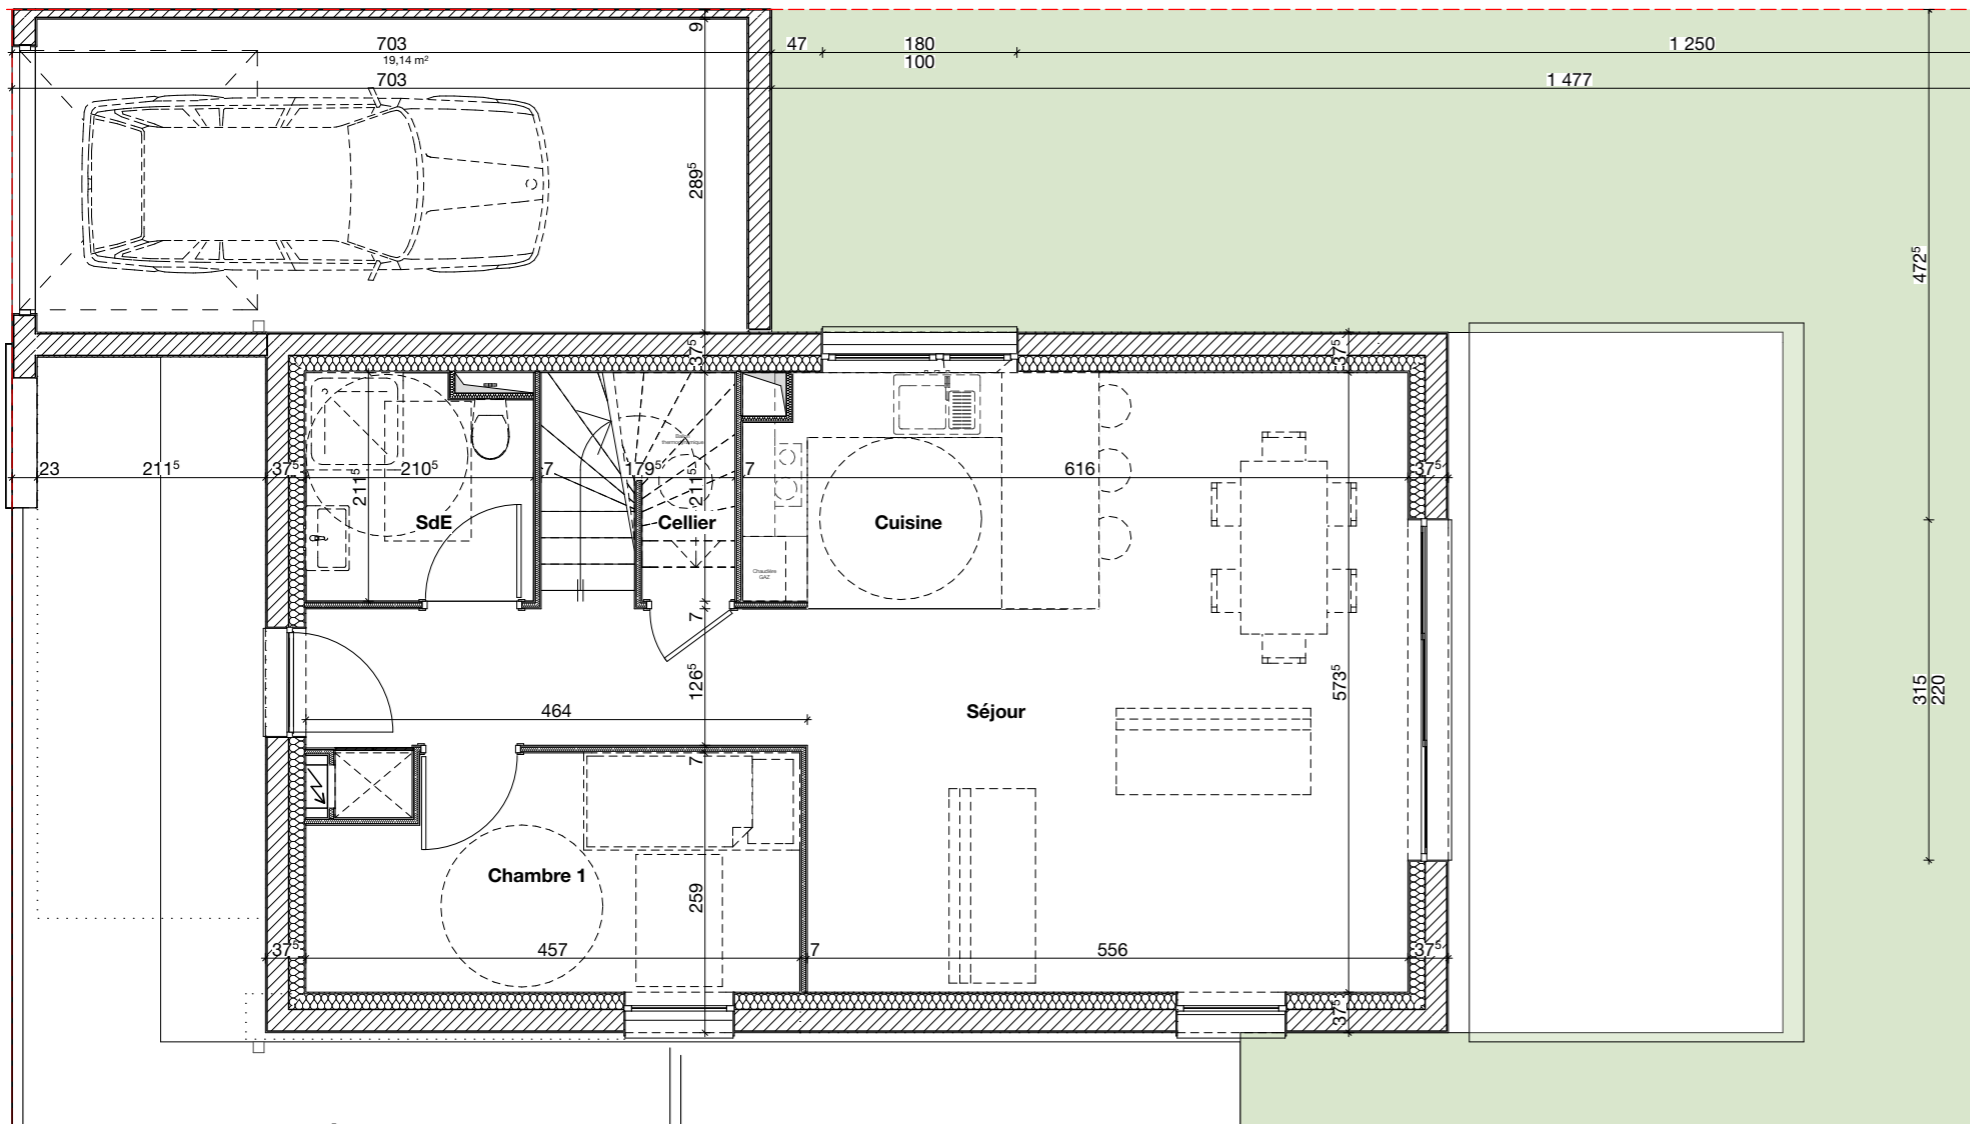

Pièces	Surf. Hab. (m <sup>2</sup> )	Surf. Util. (m <sup>2</sup> )
Cellier	1,38	3,80
Chambre 1	9,45	9,45
Cuisine	7,17	7,17
Entrée	6,54	6,54
Salle d'eau	4,28	4,28
Séjour	25,97	25,97
Chambre 2	9,06	13,58
Chambre 3	9,10	13,63
Chambre 4	10,23	15,73
Dégagement	4,45	4,45
Salle de bain	4,37	5,93
<b>TOTAL</b>	<b>92,00 m<sup>2</sup></b>	<b>110,47 m<sup>2</sup></b>
Garage	19,19	
Terrasse	22,01	



Les côtes des plans sont approximatives ainsi que les surfaces des logements et des différentes pièces. Elles ne sont données qu'à titre indicatif et peuvent être légèrement modifiées pour les besoins de la construction et le respect des exigences techniques dans la limite des tolérances usuelles.