


LOT C9

T5

surface habitable | surface au sol
92,00 m² | 110,47 m²


contenance cadastrale Non contractuelle
258,05 m²

N

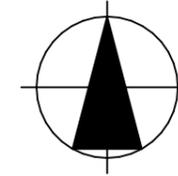


"LE CLOS DES MUSICIENS"
CONSTRUCTIONS DE 27 MAISONS
Faubourg de Mulhouse - 68260 KINGERSHEIM

PLAN DE PRÉ-COMMERCIALISATION

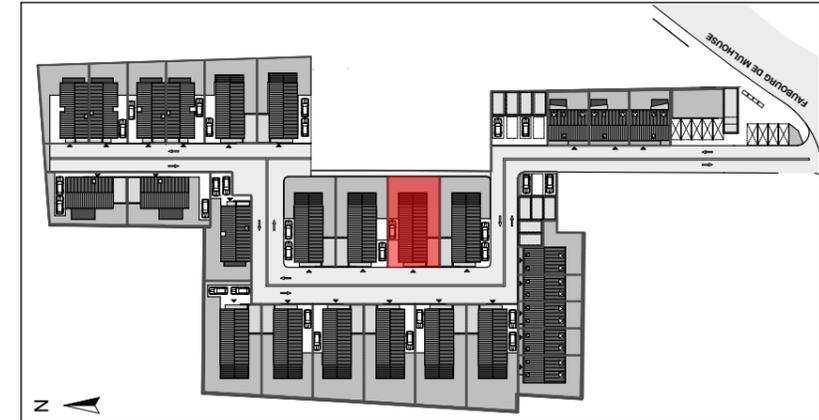

PLAN DE L'ETAGE

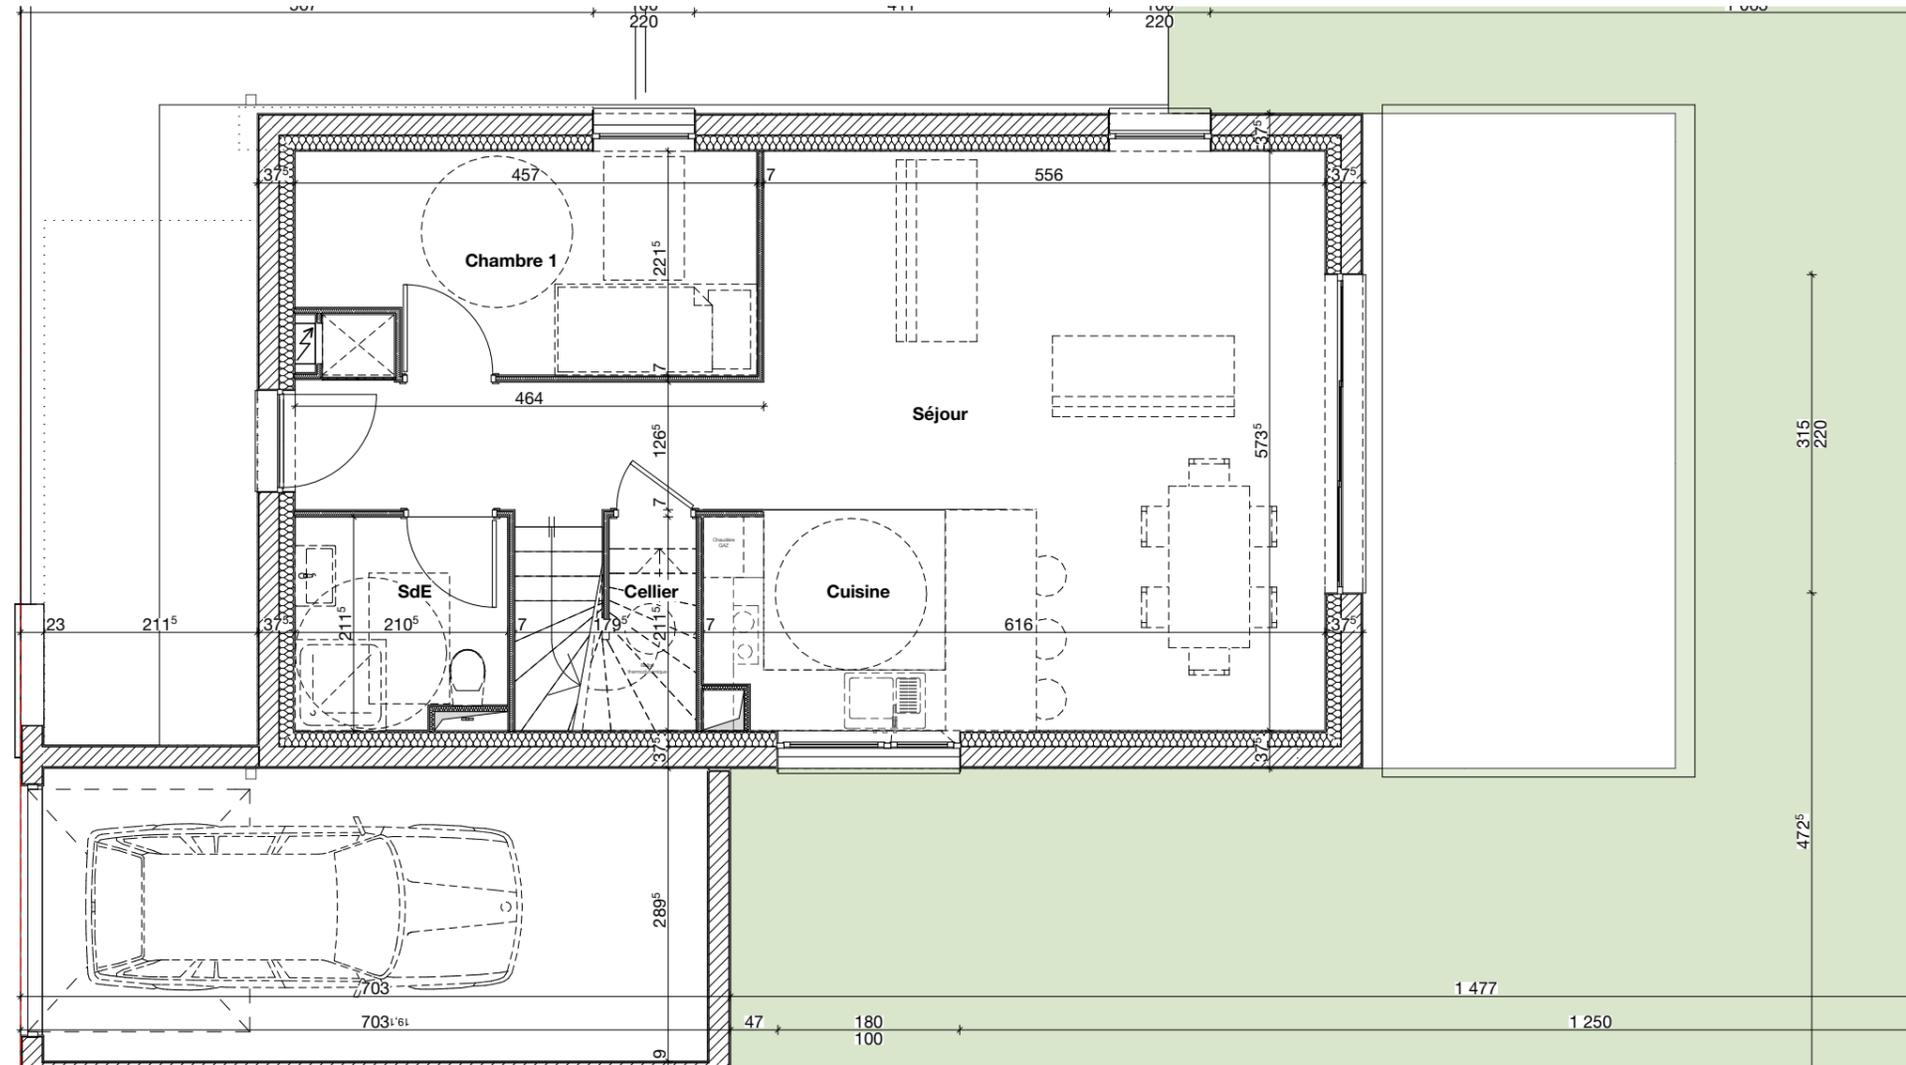

PLAN DU REZ-DE-CHAUSSEE



Les côtes des plans sont approximatives ainsi que les surfaces des logements et des différentes pièces. Elles ne sont données qu'à titre indicatif et peuvent être légèrement modifiées pour les besoins de la construction et le respect des exigences techniques dans la limite des tolérances usuelles.

Pièces	Surf. Hab. (m ²)	Surf. Util. (m ²)
Cellier	1,38	3,80
Chambre 1	9,45	9,45
Cuisine	7,17	7,17
Entrée	6,54	6,54
Salle d'eau	4,28	4,28
Séjour	25,97	25,97
Chambre 2	9,06	13,58
Chambre 3	9,10	13,63
Chambre 4	10,23	15,73
Dégagement	4,45	4,45
Salle de bain	4,37	5,93
TOTAL	92,00 m²	110,47 m²
Garage	19,19	
Terrasse	22,01	



122 avenue Robert Schuman - 68100 Mulhouse
tél : +33(0) 389 661 085
courriel : contact@antheuspromotion.com

SAGAA Architectes Associés - 12, rue des Alpes - 68700 Cernay

Plan de Pré commercialisation - 31 Janvier 2017