




PLAN DE L'ETAGE

LOT D4	
T5	
surface habitable	surface au sol
92,71 m ²	101,86 m ²
contenance cadastrale Non contractuelle	
209,00 m ²	

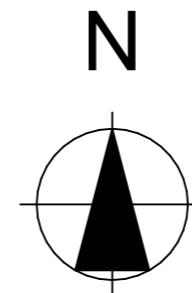

"LE CLOS DES MUSICIENS"
CONSTRUCTIONS DE 27 MAISONS
 Faubourg de Mulhouse - 68260 KINGERSHEIM

PLAN DE PRÉ-COMMERCIALISATION

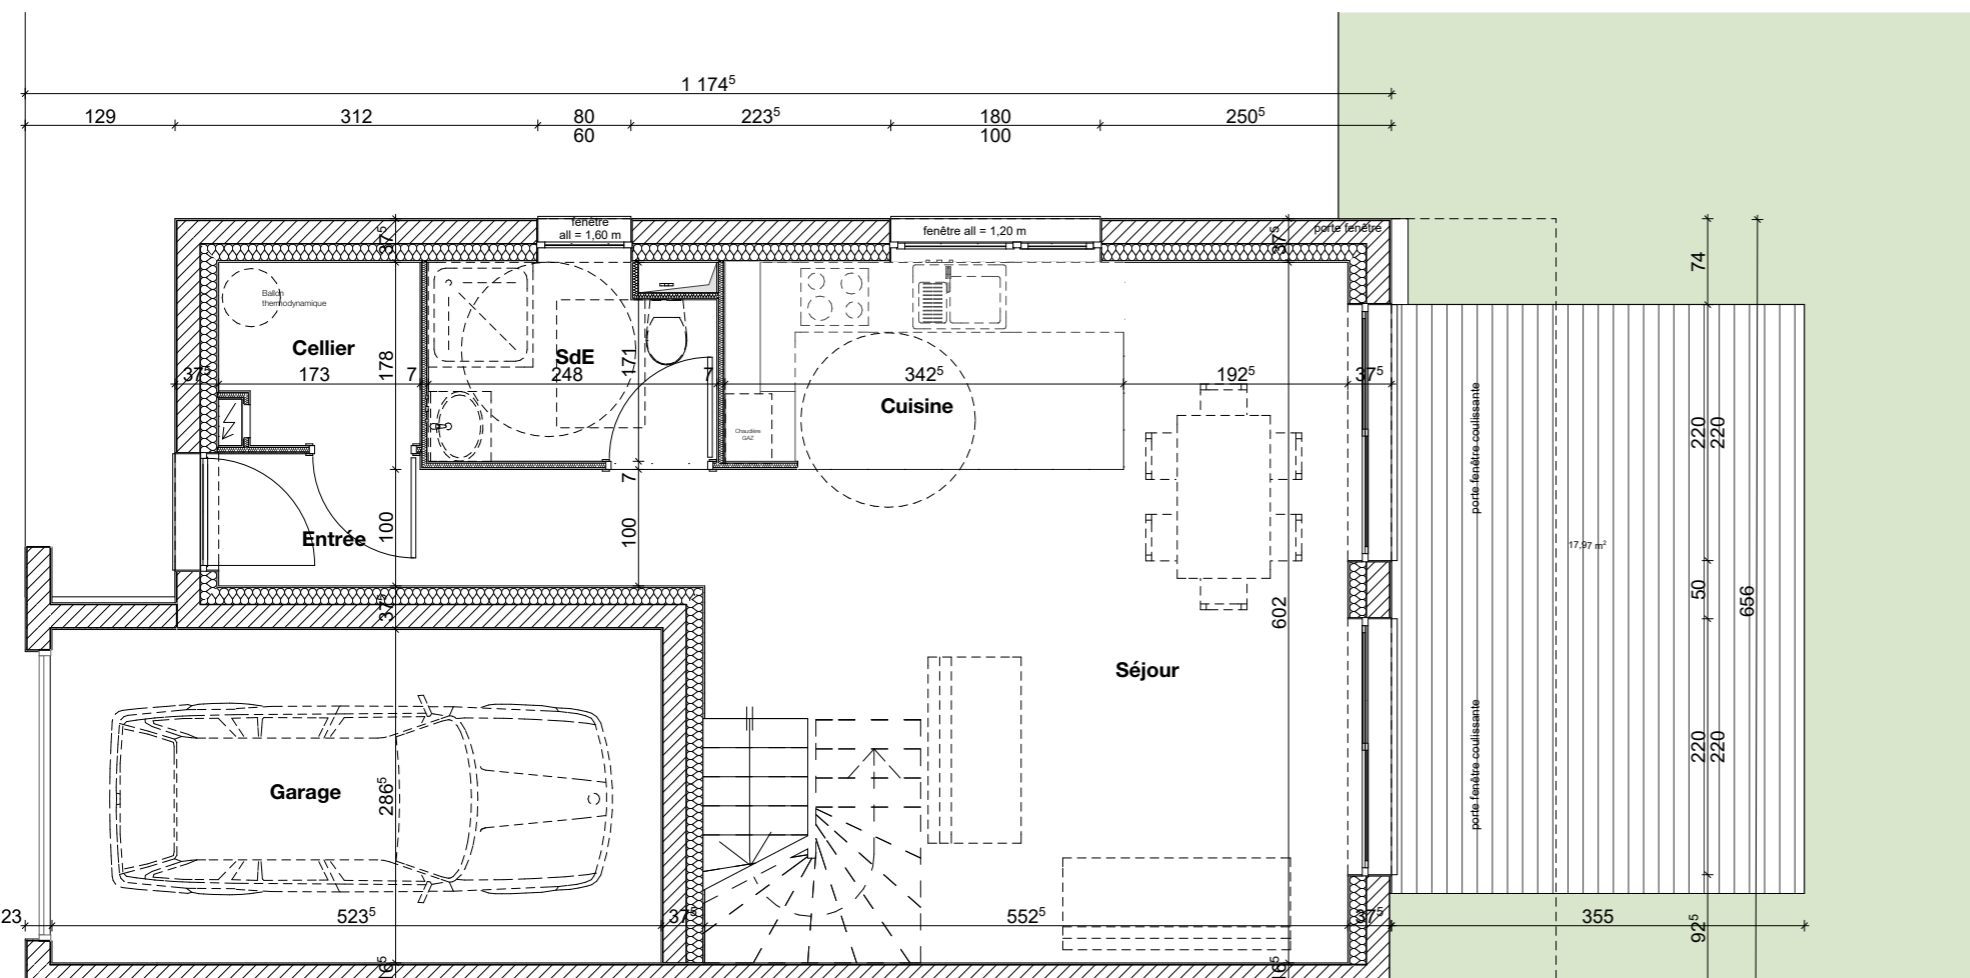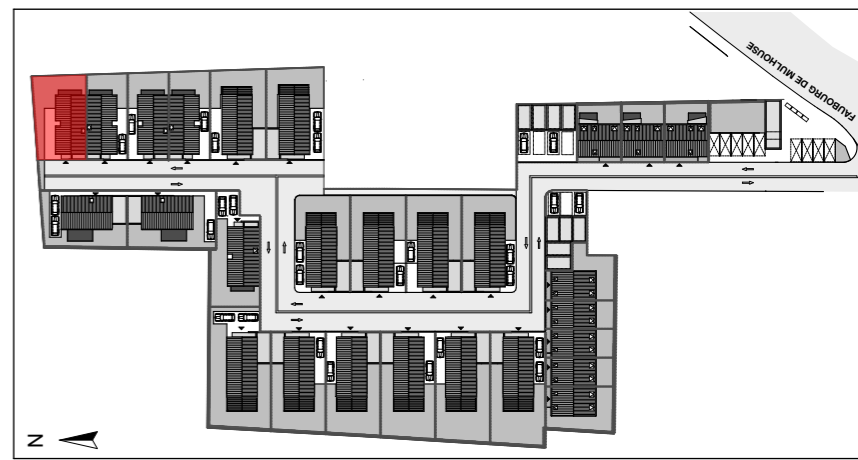

PLAN DU REZ-DE-CHAUSSEE



Pièces	Surf. Hab. (m ²)	Surf. Util. (m ²)
Cuisine	6,06	6,06
Entrée / Cellier	7,14	7,14
Salle d'eau	3,99	3,99
Séjour	23,71	23,71
Chambre 1	10,04	11,51
Chambre 2	9,35	10,83
Chambre 3	10,52	11,95
Chambre 4	9,00	11,98
Dégagement	5,73	5,73
Salle de Bain	5,89	7,68
WC	1,17	1,17
TOTAL	92,60 m²	101,75 m²
Garage	15,04	
Terrasse	12,66	

Les côtes des plans sont approximatives ainsi que les surfaces des logements et des différentes pièces. Elles ne sont données qu'à titre indicatif et peuvent être légèrement modifiées pour les besoins de la construction et le respect des exigences techniques dans la limite des tolérances usuelles.



122 avenue Robert Schuman - 68100 Mulhouse
 tél : +33(0) 389 661 085
 courriel : contact@antheuspromotion.com

SAGAA Architectes Associés - 12, rue des Alpes - 68700 Cernay

Plan de Pré commercialisation - 31 Janvier 2017