



LOT D5

T4


surface habitable 92,60 m² surface au sol 101,75 m²

contenance cadastrale Non contractuelle
239,04 m²

N

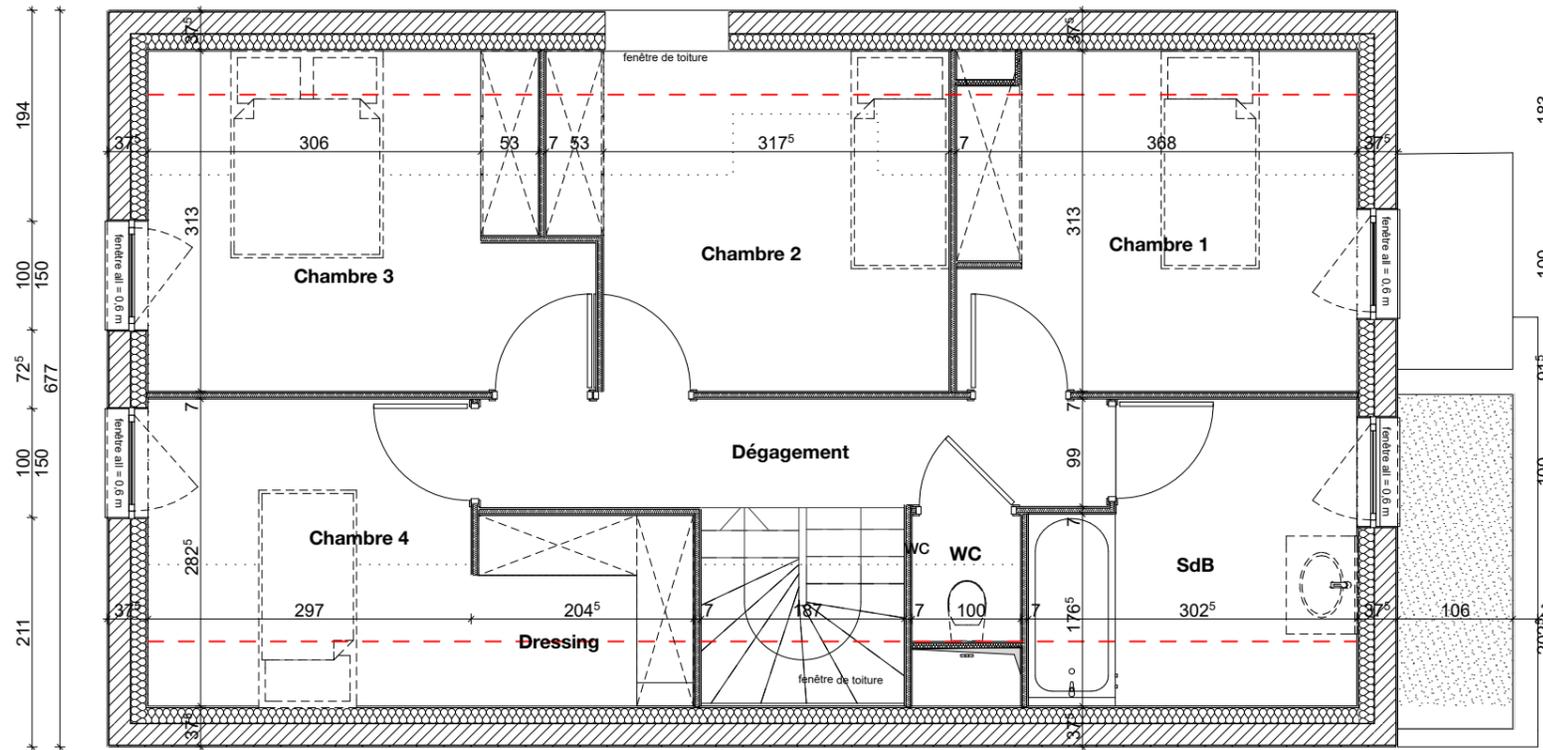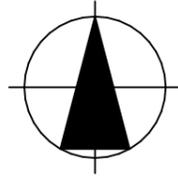

PLAN DE L'ETAGE

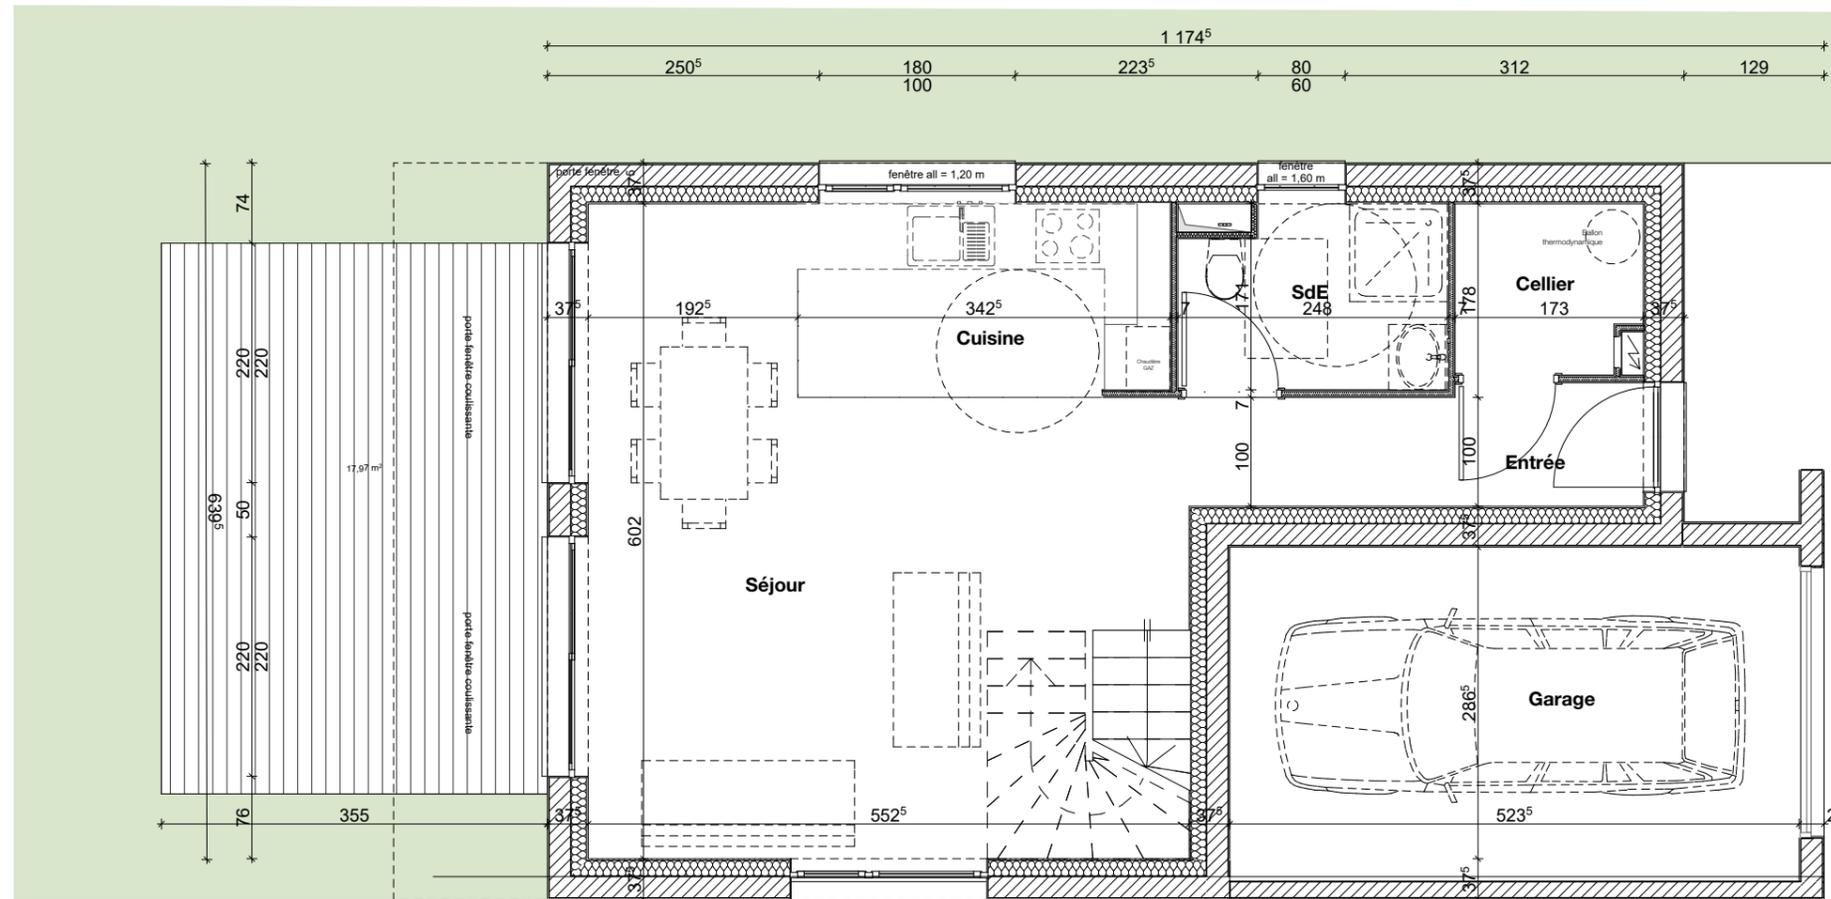


PLAN DU REZ-DE-CHAUSSEE



"LE CLOS DES MUSICIENS"
CONSTRUCTIONS DE 27 MAISONS
Faubourg de Mulhouse - 68260 KINGERSHEIM

PLAN DE PRÉ-COMMERCIALISATION

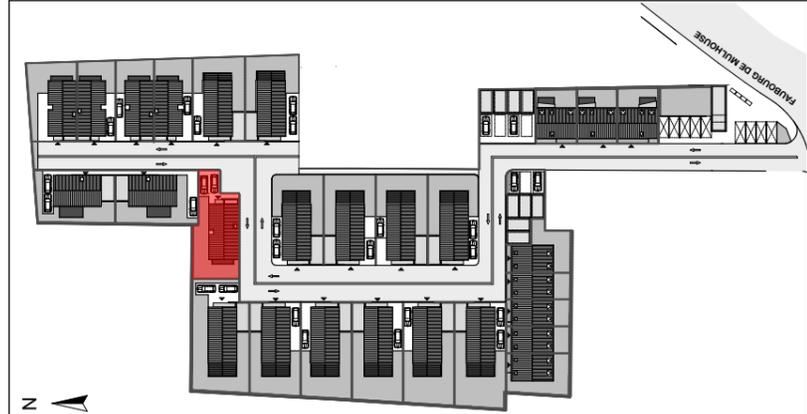

Pièces	Surf. Hab. (m ²)	Surf. Util. (m ²)
Cuisine	6,06	6,06
Entrée / Cellier	7,14	7,14
Salle d'eau	3,99	3,99
Séjour	23,71	23,71
Chambre 1	10,04	11,51
Chambre 2	9,35	10,83
Chambre 3	10,52	11,95
Chambre 4	9,00	11,98
Dégagement	5,73	5,73
Salle de Bain	5,89	7,68
WC	1,17	1,17
TOTAL	92,60 m²	101,75 m²
Garage	15,04	
Terrasse	12,66	



Les côtes des plans sont approximatives ainsi que les surfaces des logements et des différentes pièces. Elles ne sont données qu'à titre indicatif et peuvent être légèrement modifiées pour les besoins de la construction et le respect des exigences techniques dans la limite des tolérances usuelles.

Anthéus promotion
122 avenue Robert Schuman - 68100 Mulhouse
tél : +33(0) 389 661 085
courriel : contact@antheuspromotion.com

SAGAA Architectes Associés - 12, rue des Alpes - 68700 Cernay

Plan de Pré commercialisation - Mai 2016