


0 1 2 3 4 5

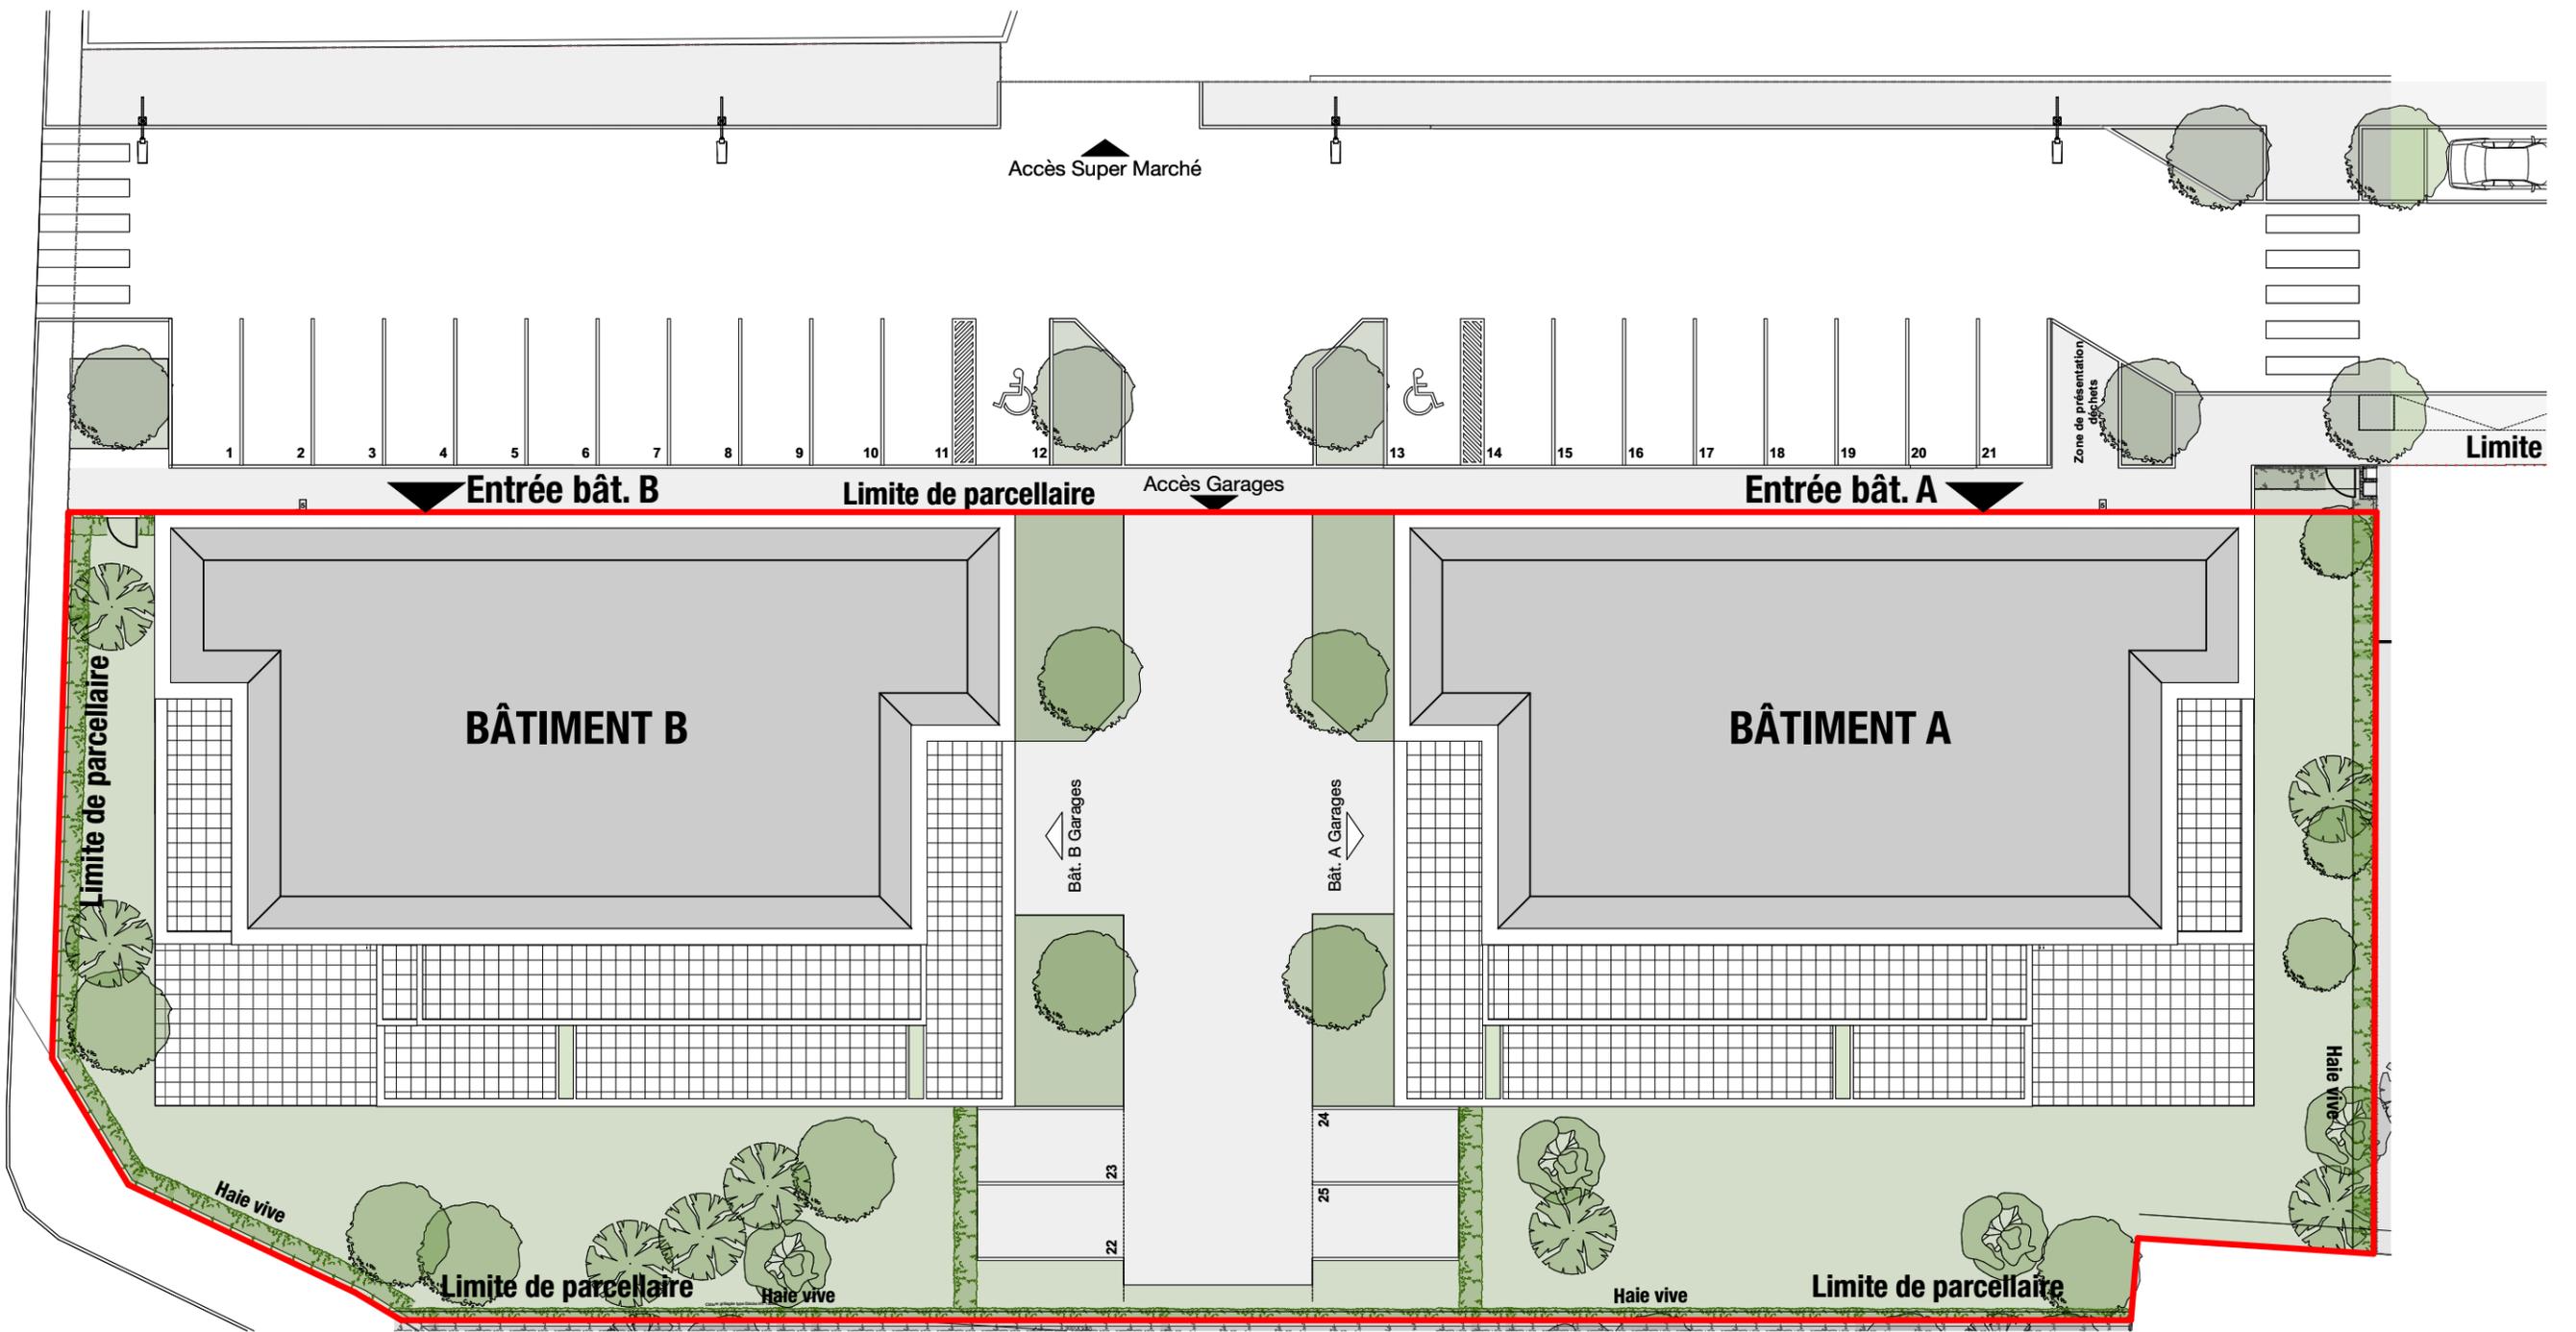

"LES AMANDIERS"
 CONSTRUCTION DE 2x12 LOGEMENTS
 Rue Paul Vinot - Place Pierre Brossolette
 70400 HÉRICOURT

**PLAN DE MASSE
 COMMERCIAL**



122 avenue Robert Schuman - 68100 Mulhouse
 tél : +33(0) 389 661 085
 courriel : contact@antheuspromotion.com

Les côtes des plans sont approximatives ainsi que les surfaces des logements et des différentes pièces. Elles ne sont données qu'à titre indicatif et peuvent être légèrement modifiées pour les besoins de la construction et le respect des exigences techniques dans la limite des tolérances usuelles.

SAGAA Architectes Associés - 12, rue des Alpes - 68700 Cernay

Plan de Pré commercialisation - janvier 2018