



PLAN DE L'ETAGE

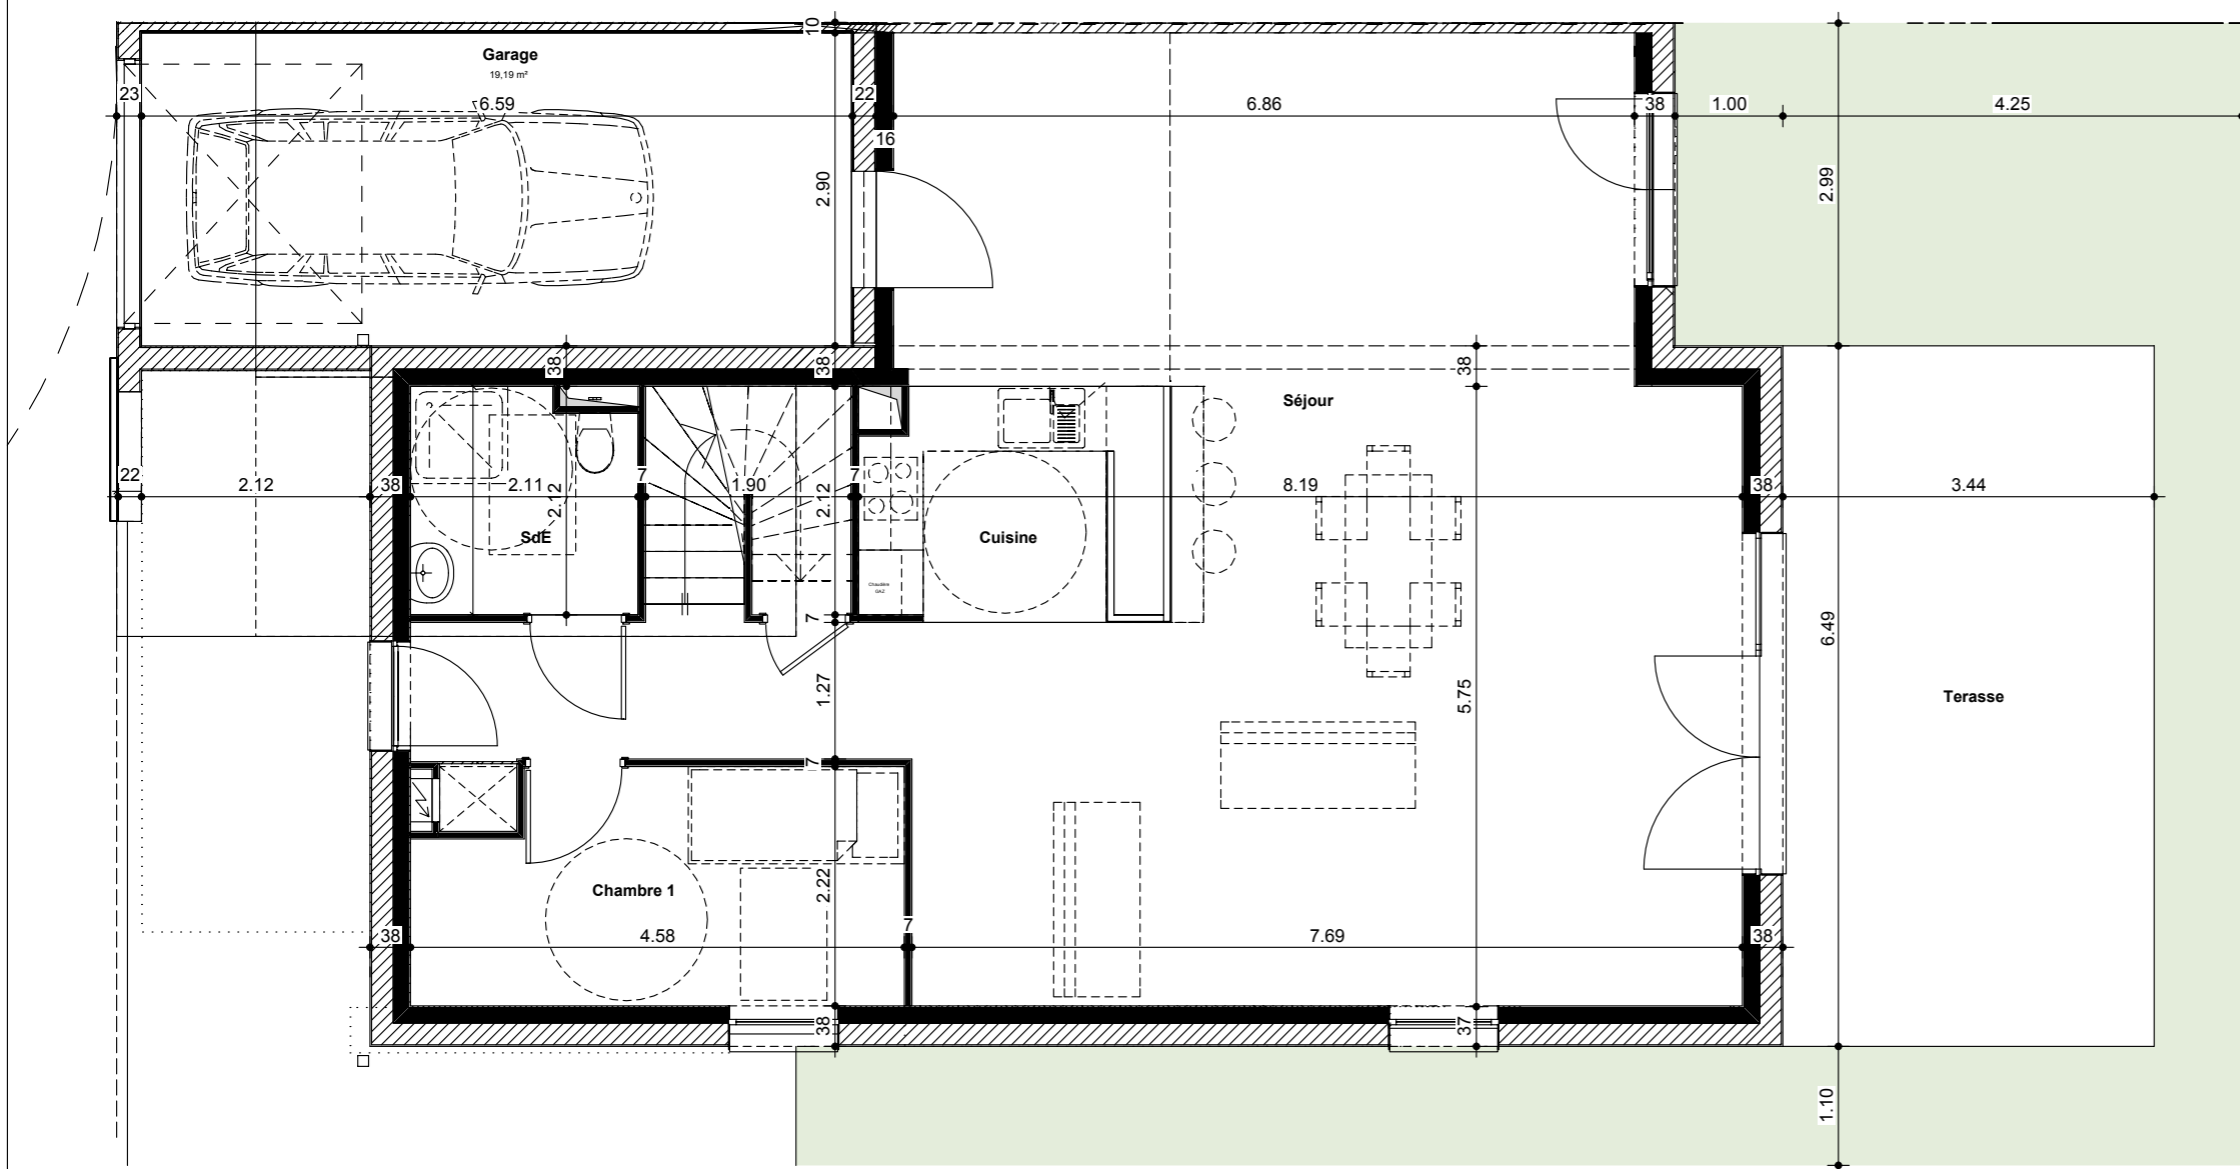


PLAN DU REZ-DE-CHAUSSEE

<b>LOT C8</b>	
<b>T5</b>	
surface habitable 132,37 m <sup>2</sup>	surface au sol 151,76 m <sup>2</sup>
contenance cadastrale Non contractuelle 258,05 m <sup>2</sup>	

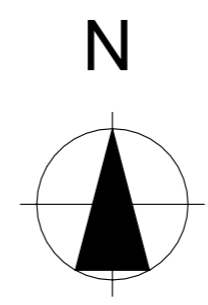

**"LE CLOS DES MUSICIENS"**  
**CONSTRUCTIONS DE 27 MAISONS**  
 Faubourg de Mulhouse - 68260 KINGERSHEIM

PLAN DE PRÉ-COMMERCIALISATION

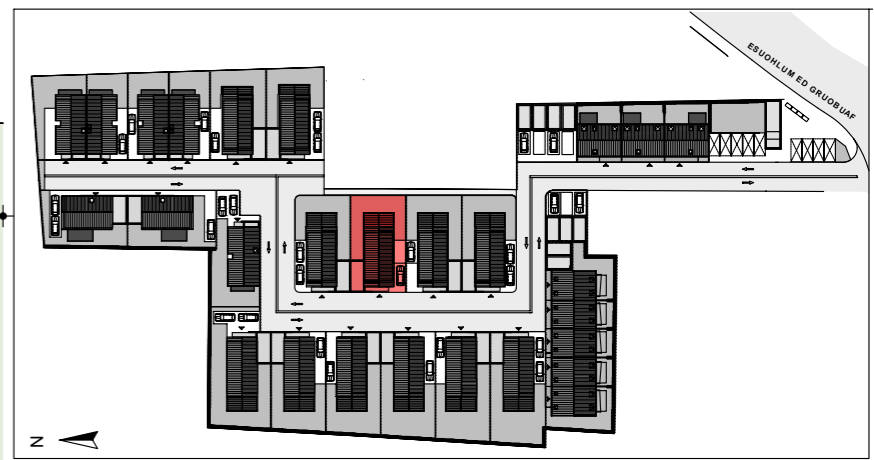

Pièces	Surf. Hab. (m2)	Surf. Util. (m2)
Chambre 1	9,43	9,43
Cuisine	14,47	14,47
Entrée	6,36	6,36
Salle d'eau	4,27	4,27
Séjour	53,02	53,02
Chambre 2	9,06	13,58
Chambre 3	12,70	19,04
Chambre 4	14,30	21,27
Dégagement	4,39	4,39
Salle de bain	4,37	5,93
<b>TOTAL</b>	<b>132,37 m<sup>2</sup></b>	<b>151,76 m<sup>2</sup></b>
Sous-Sol	116,47	
Garage	19,19	
Terrasse	22,01	

**Anthéus**  
 promotion  
 122 avenue Robert Schuman - 68100 Mulhouse  
 tél : +33(0) 389 661 085  
 courriel : contact@antheuspromotion.com

Les côtes des plans sont approximatives ainsi que les surfaces des logements et des différentes pièces. Elles ne sont données qu'à titre indicatif et peuvent être légèrement modifiées pour les besoins de la construction et le respect des exigences techniques dans la limite des tolérances usuelles.