
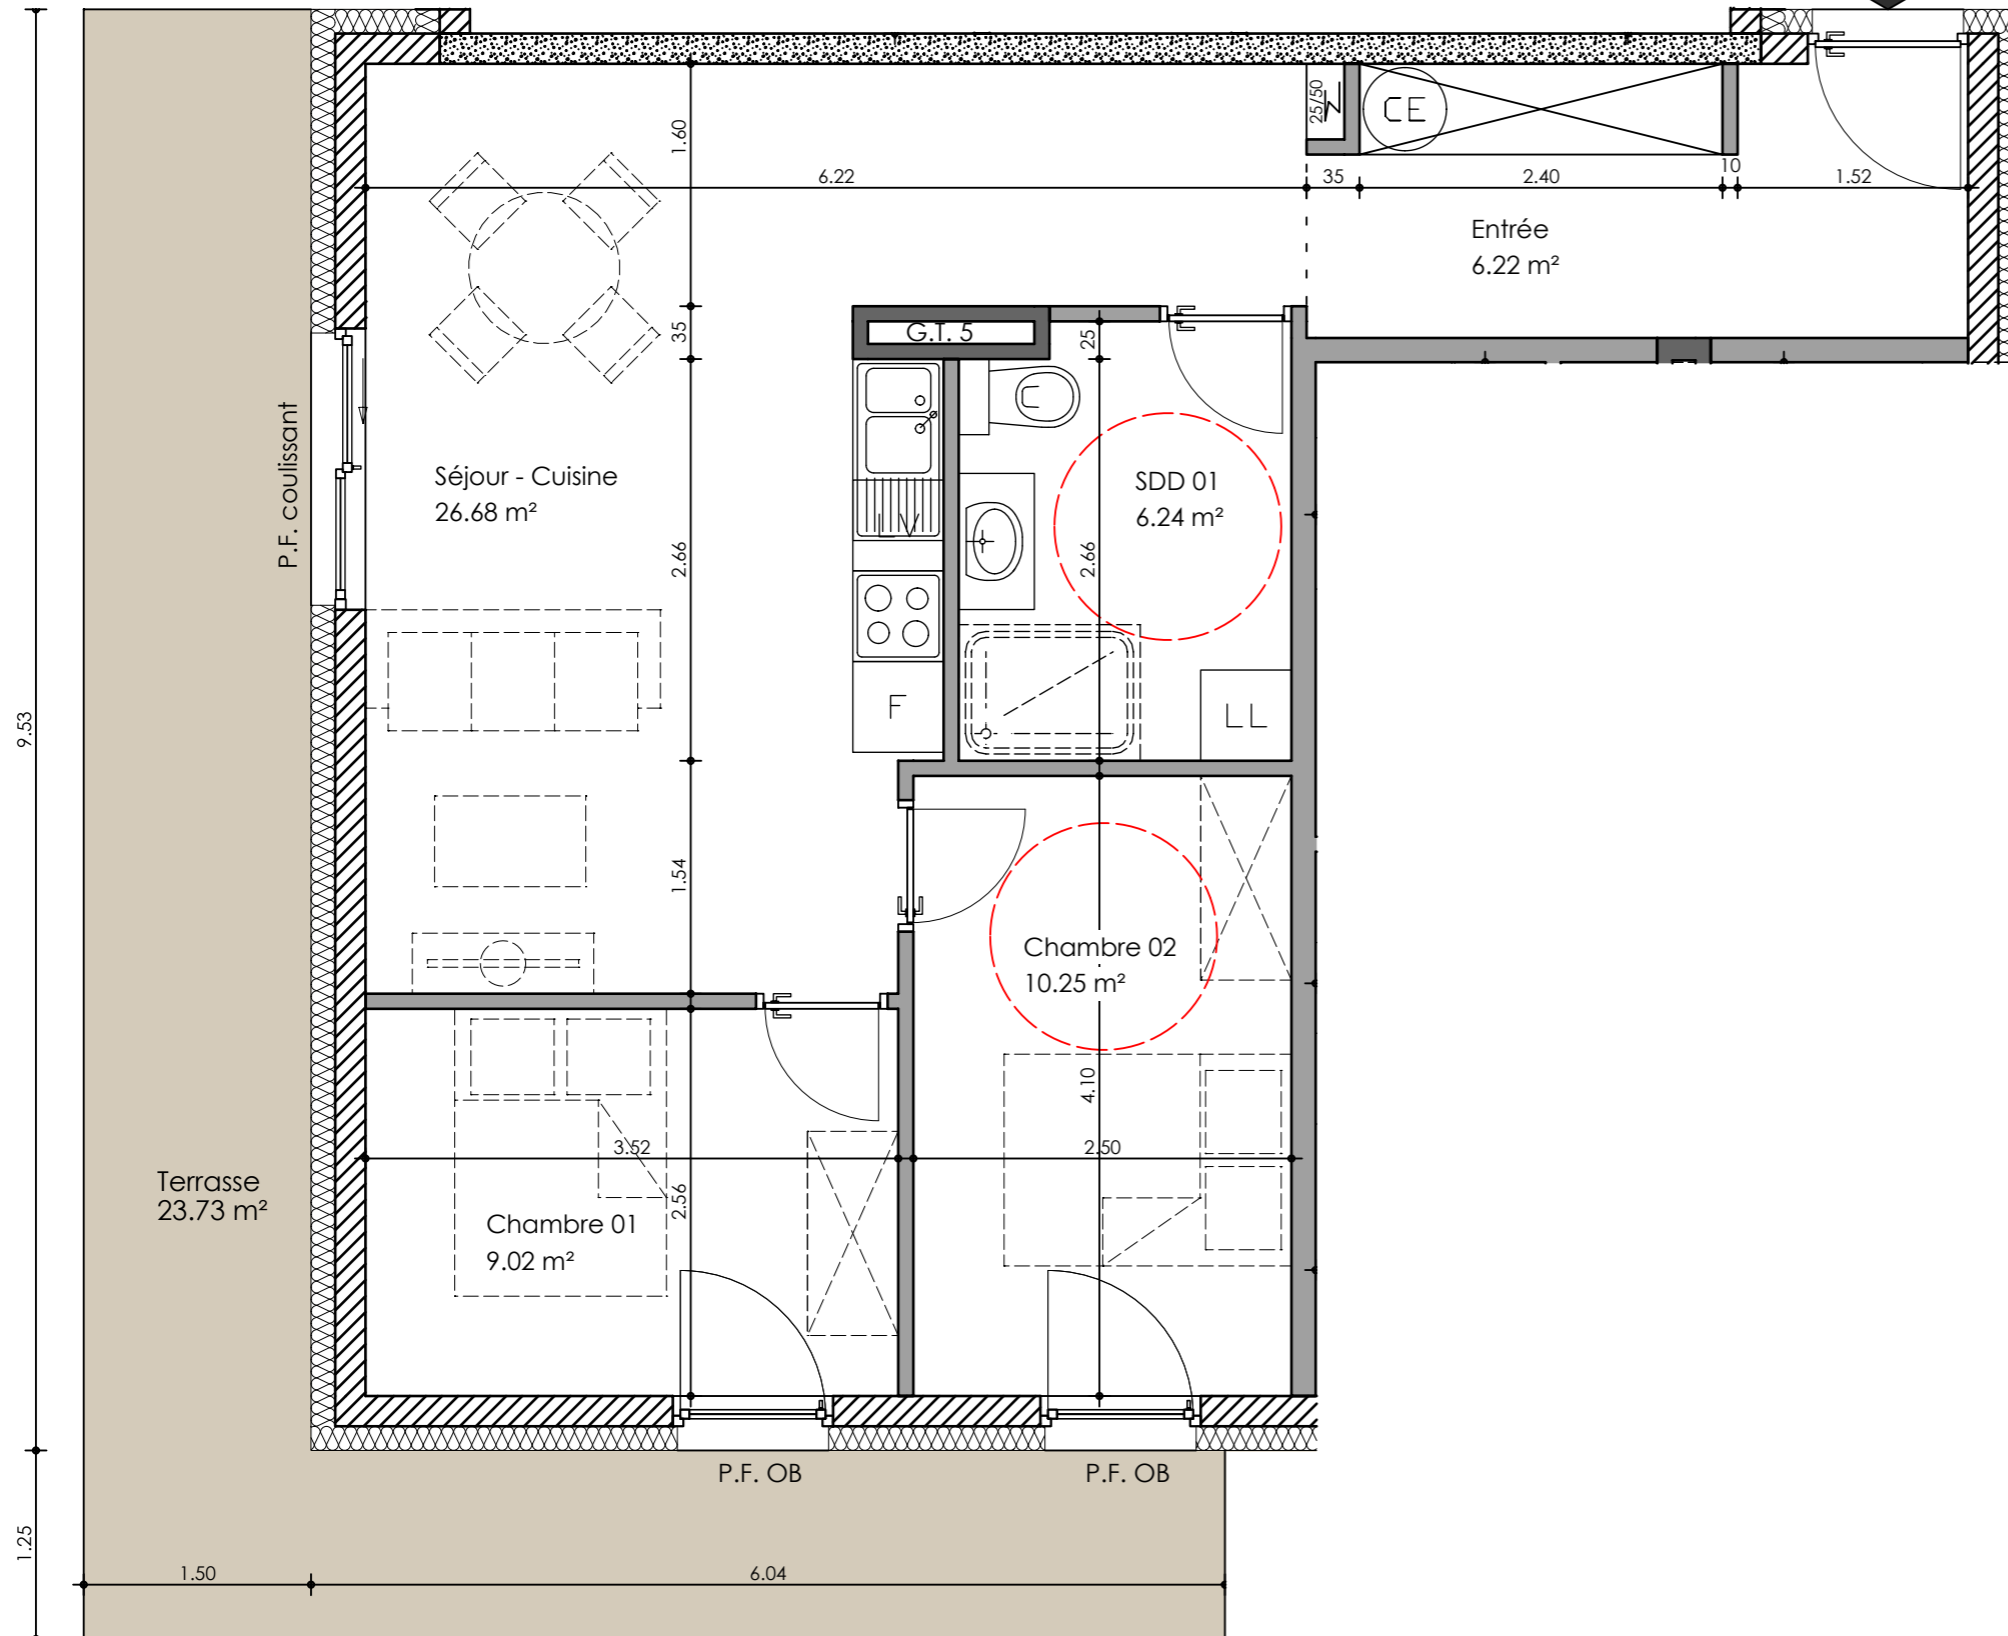


LOT A02.1

Rez-de-Chaussée

T3

Surface habitable : 58,41 m²

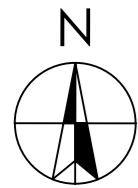


ENSEMBLE RESIDENTIEL

" LES TERRASSES DU CHAMPELET "

Lieu dit " Sur le pas de l'âne " - CARROZ D'ARACHES

PLAN DE PRÉ-COMMERCIALISATION : 01/2021

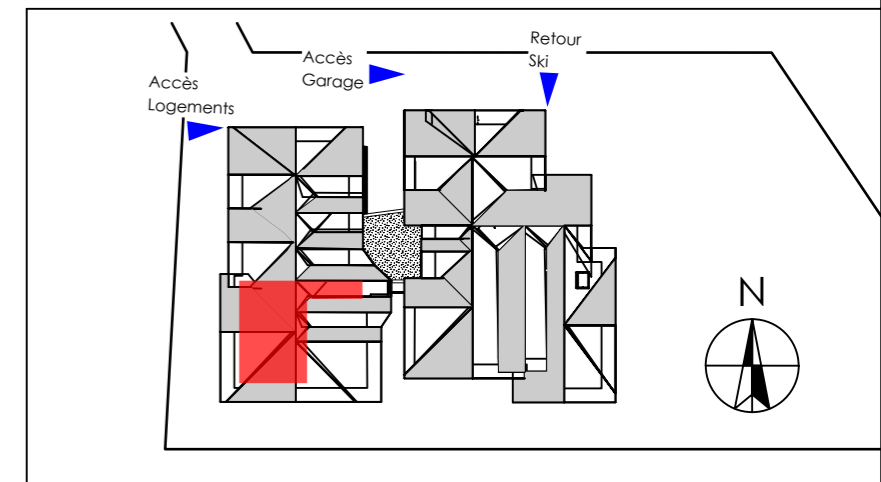

Pièces	Surf. Hab. (m ²)
Entrée	6,22
Salon - Séjour	26,68
Chambre 01	9,02
Chambre 02	10,25
SDD 01	6,24
TOTAL	58,41 m²
Terrasse	23,73 m ²
Cave N° 03	2,70 m ²
Casier à ski	N° 03

Les côtes des plans sont approximatives ainsi que les surfaces des logements et des différentes pièces. Elles ne sont données qu'à titre indicatif et peuvent être légèrement modifiées pour les besoins de la construction et le respect des exigences techniques dans la limite des tolérances usuelles.